




Agenzia del Territorio
CATASTO FABBRICATI
Ufficio Provinciale di
Perugia

ELABORATO PLANIMETRICO

SUB: Compilato da:
Bizzarri Carlo
Iscritto all'albo:
Geometri
> - < Foglio: 147 Particella: 1181 - Comune di MARSCIANO (E975) - Prov. Perugia N. 1388

Comune di Marsciano Protocollo n. PG0290702 del 20/12/2005
Sezione: Foglio: 147 Particella: 1181 Tipo Mappale n. del

Dimostrazione grafica dei subalterni Scala 1 : 500

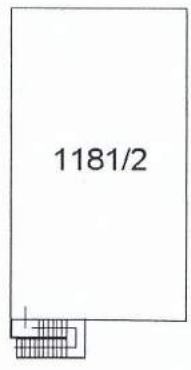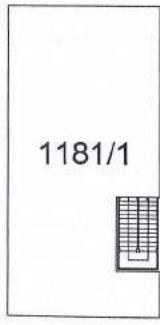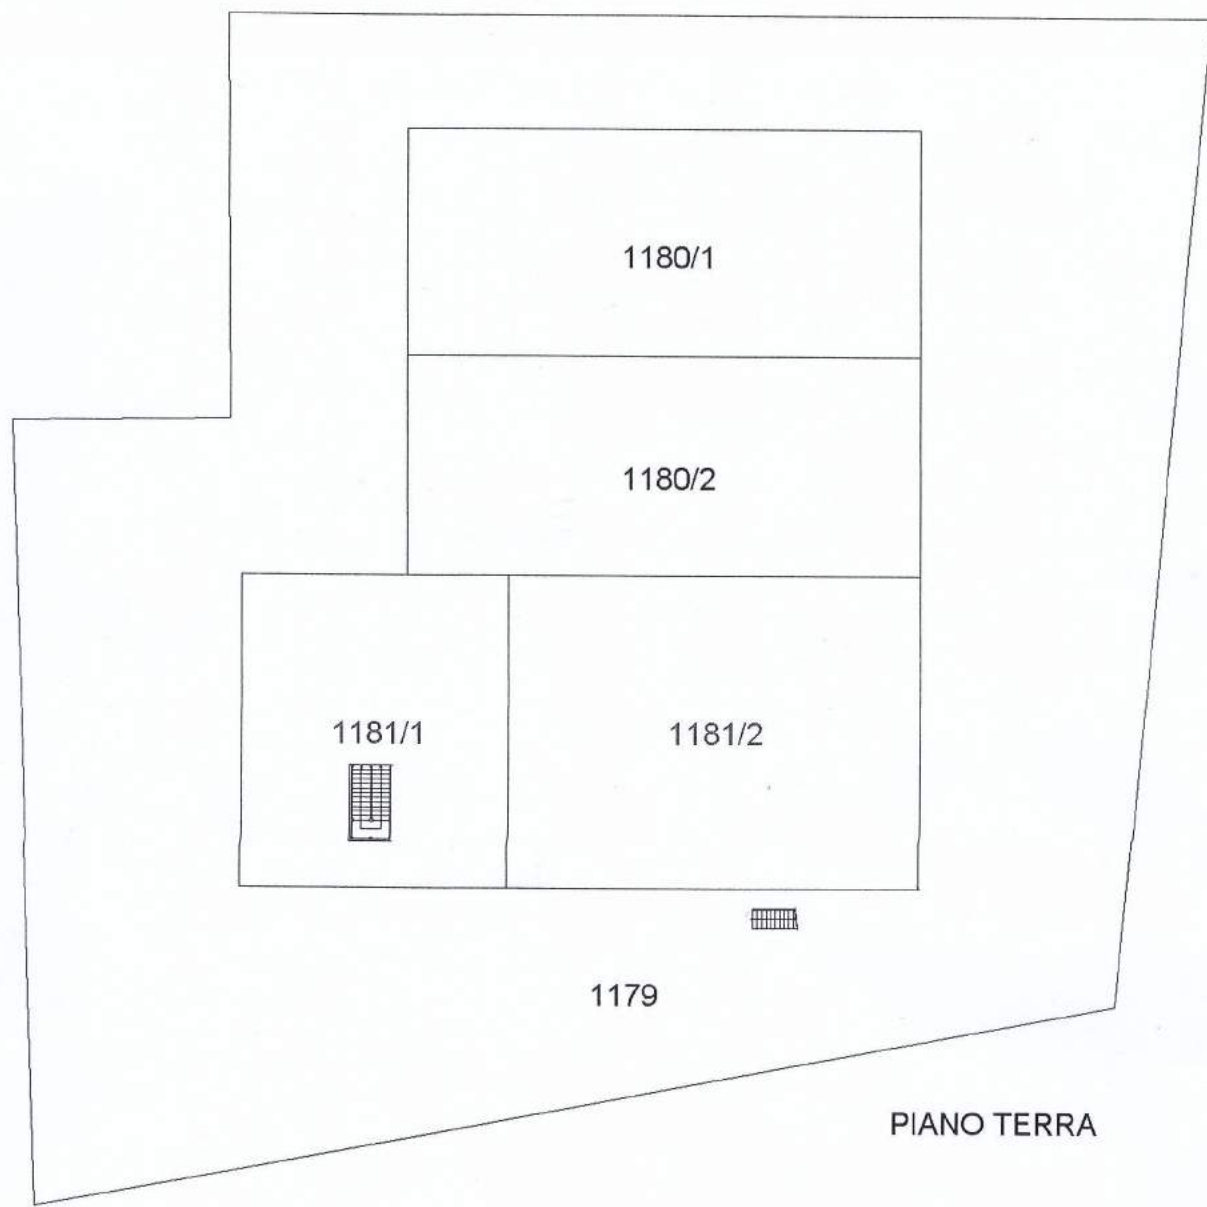

PIANO PRIMO

Ultima Planimetria in atti

**Agenzia del Territorio
CATASTO FABBRICATI
Ufficio Provinciale di
Perugia**

Dichiarazione protocollo n. PG0290702 del 20/12/2005

Planimetria di u.i.u. in Comune di Marsciano

Vocabolo Zona Industriale

civ. SN

Identificativi Catastali:

Sezione:

Foglio: 147

Particella: 1181

Subalterno: 1

Compilata da:
Bizzarri Carlo


Iscritto all'albo:
Geometri

Prov. Perugia


N. 1388

Scheda n. 1

Scala 1:200

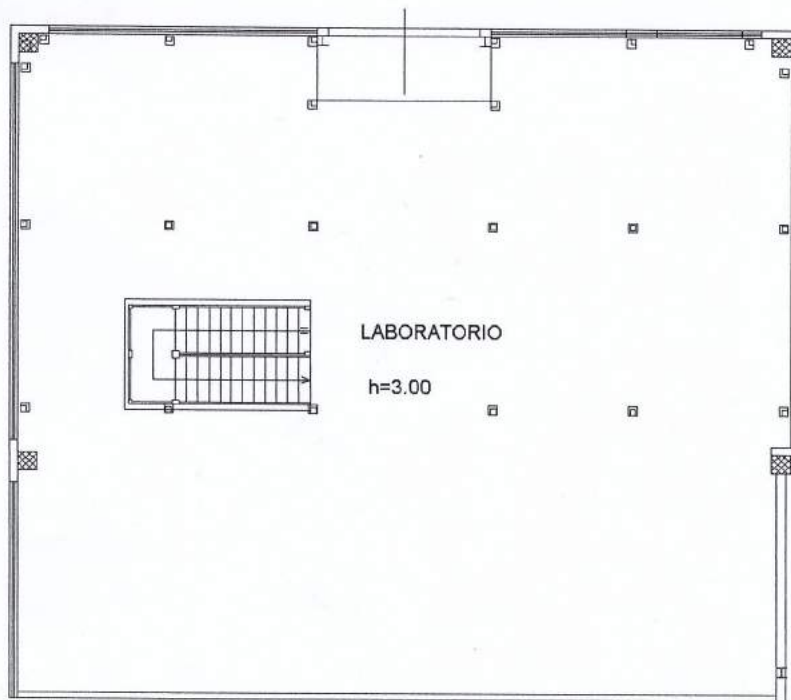

PIANTA PIANO TERRA

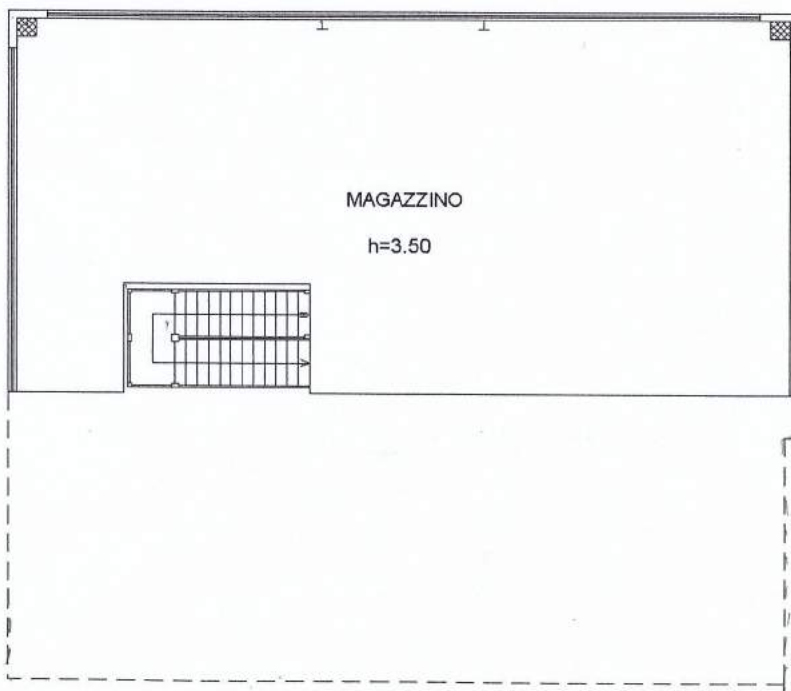

PIANTA PIANO PRIMO



Catasto dei Fabbricati - Situazione al 17/08/2016 - Comune di MARSCIANO(E975) - < Foglio: 147 Particella: 1181 - Subalterno 1 >
VOCABOLO ZONA INDUSTRIALE n. SN piano: T-1;

Ultima Planimetria in atti

Agenzia del Territorio

CATASTO FABBRICATI

Ufficio provinciale di
Perugia

Dichiarazione protocollo n. PG0296

147 Particella: 1181 - Subalterno 2 >
Planimetria di u.i.u. in Comune di


Vocabolo Zona Industriale

Data: 17/08/2016 n. PG0153386 - Richiedente SCATOLINI MARCO

Ultima Planimetria n. 1 - Foglio di acq.: A3(297x420) - Fatt. di scala: 1:1

Scala n.1

Scala 1: 200

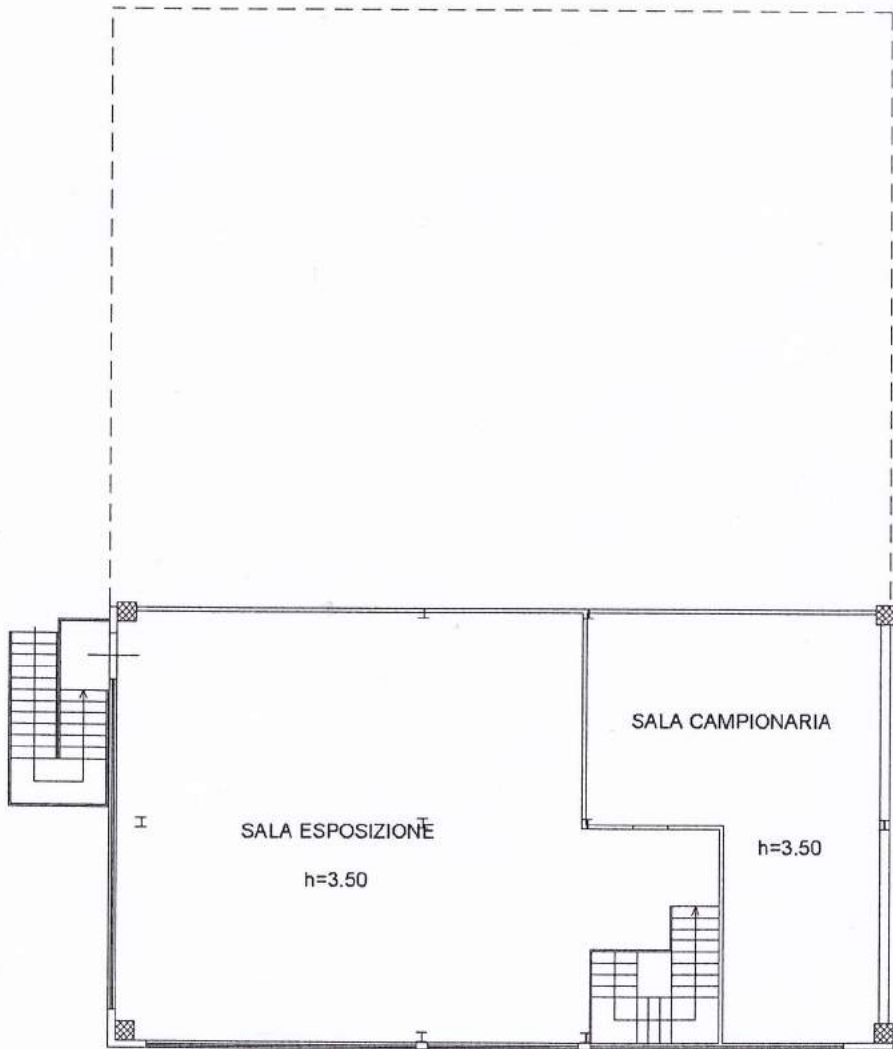


PIANTA PIANO PRIMO





2 del 20/12/2005 irsciano civ. SN	Identificativi Catastali: Sezione: Foglio: 147 Particella: 1181 Subalterno: 2	Compilata da: Bizzarri Carlo Iscritto all'albo: Geometri Prov. Perugia N. 1388
---	---	--

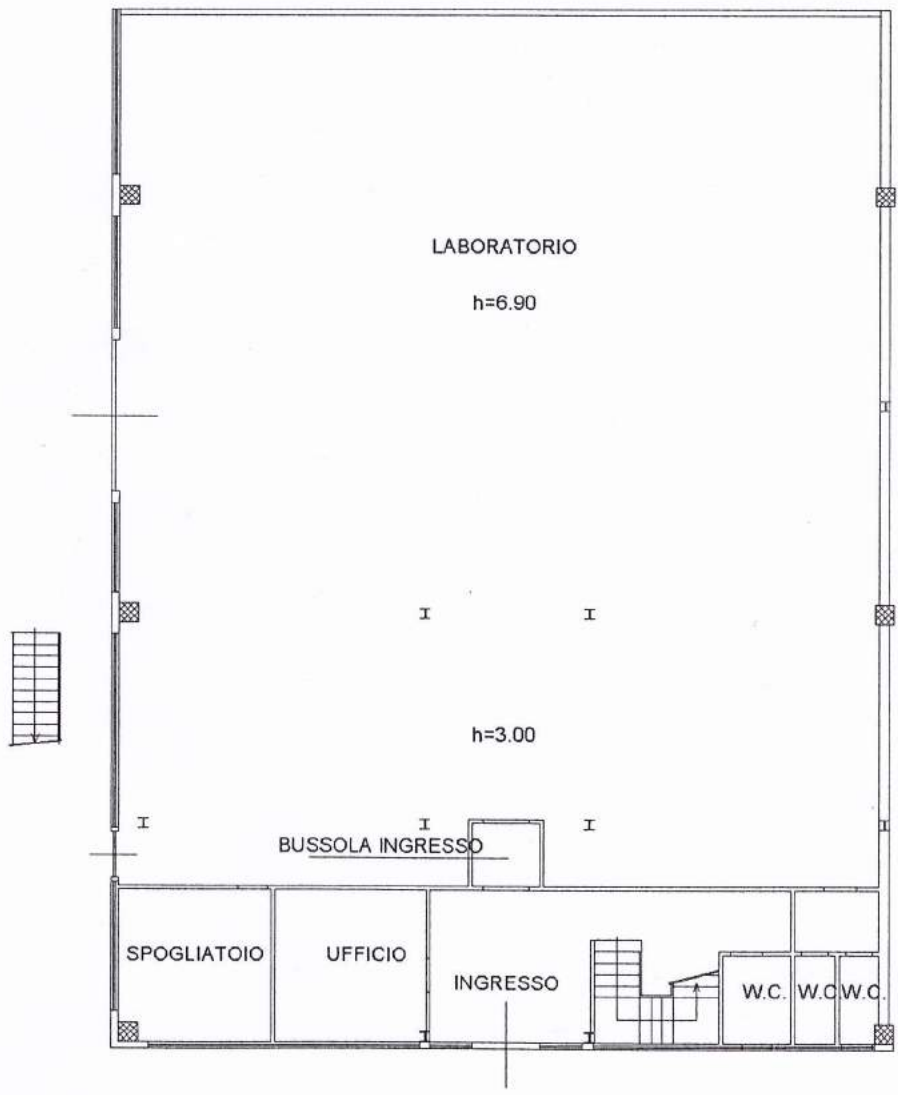

PIANTA PIANO TERRA

