

**Agenzia del Territorio  
CATASTO FABBRICATI  
Ufficio Provinciale di  
Perugia**

Dichiarazione protocollo n. PG0010081 del 09/01/2008

Planimetria di u.i.u. in Comune di Spoleto

Viale Della Repubblica

civ. SN

Identificativi Catastali:

Sezione:

Foglio: 123

Particella: 2194

Subalterno: 62

Compilata da:


Iscritto all'albo:  
Geometri

Prov. Perugia

N.

Scheda n. 1

Scala 1:200

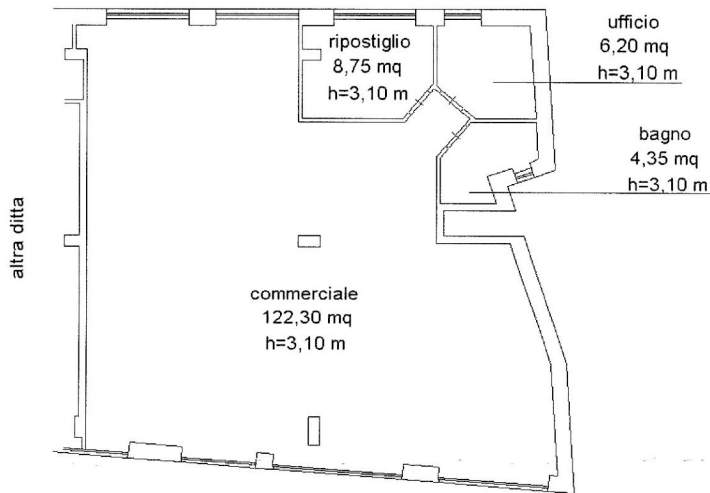

Pianta piano terra scala 1:200



Catasto dei fabbricati - Situazione al 25/01/2018 - Comune di SPOLETO (1921) - Foglio: 123 Particella: 2194 - Subalterno 62 - VIALE DELLA REPUBBLICA n. SN piano: 1;

Ultima Planimetria in atti