


PIANTA PIANO TERRA



PIANTA PIANO PRIMO

Firmato Da: CECI CLAUDIO EMESSO Da: ARUBAPEC S.P.A. NG CA 3 Serial#: 4a788c25043f8c4b5dfbe0fc1170e4d9

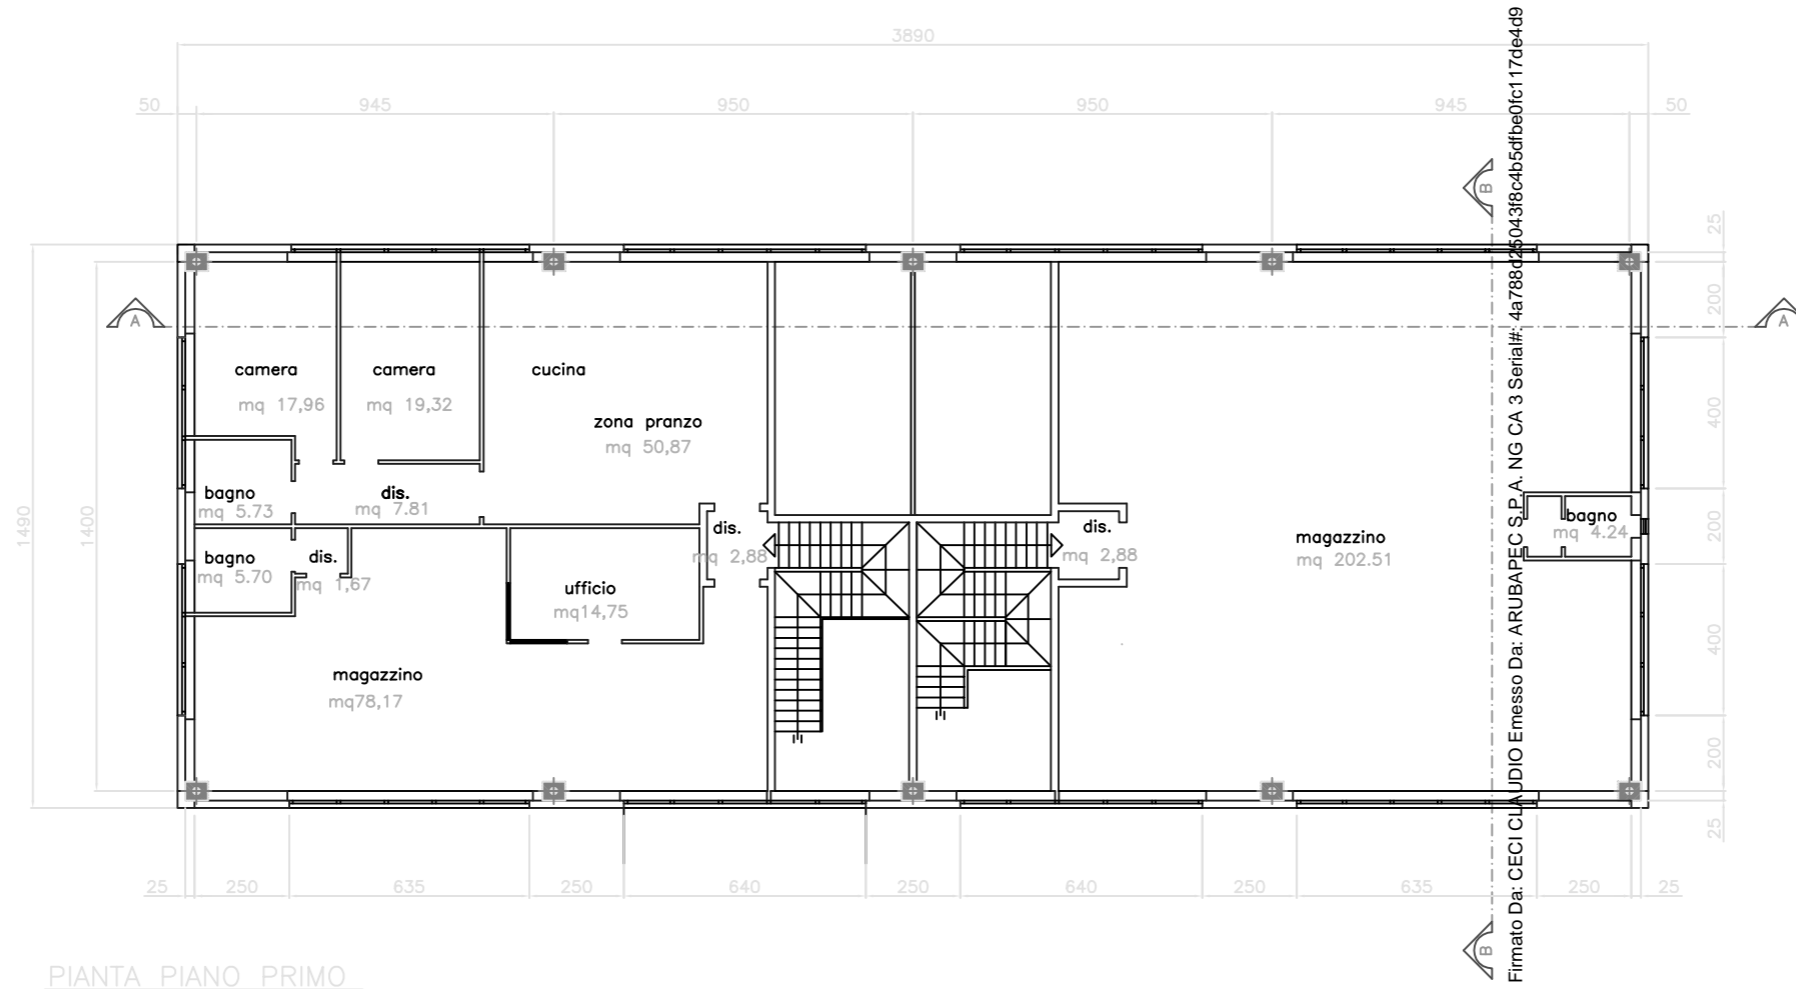

STUDIO TECNICO IN MONTEFALCO

Via De Cuppis n.4 tel.0742/378837

Oggetto: variante al progetto di modifiche ai divisori interni al fine di modificare la delimitazione delle unità immobiliari esistenti.



Proprietà:

Località: BEVAGNA via Renare

Scala: 1:100

TAV.1

Firma:

Data:28/12/2016

Elaborato 1 DI 5

Progettista Arch.

Geom. Carlo Stoppaccioli

Albo dei geometri della
Provincia di Perugia n. 3277

F.to Digitalmente


– Elaborato grafico stato di progetto –

Direttore dei Lavori

Geom. Carlo Stoppaccioli

Albo dei geometri della
Provincia di Perugia n. 3277


F.to Digitalmente

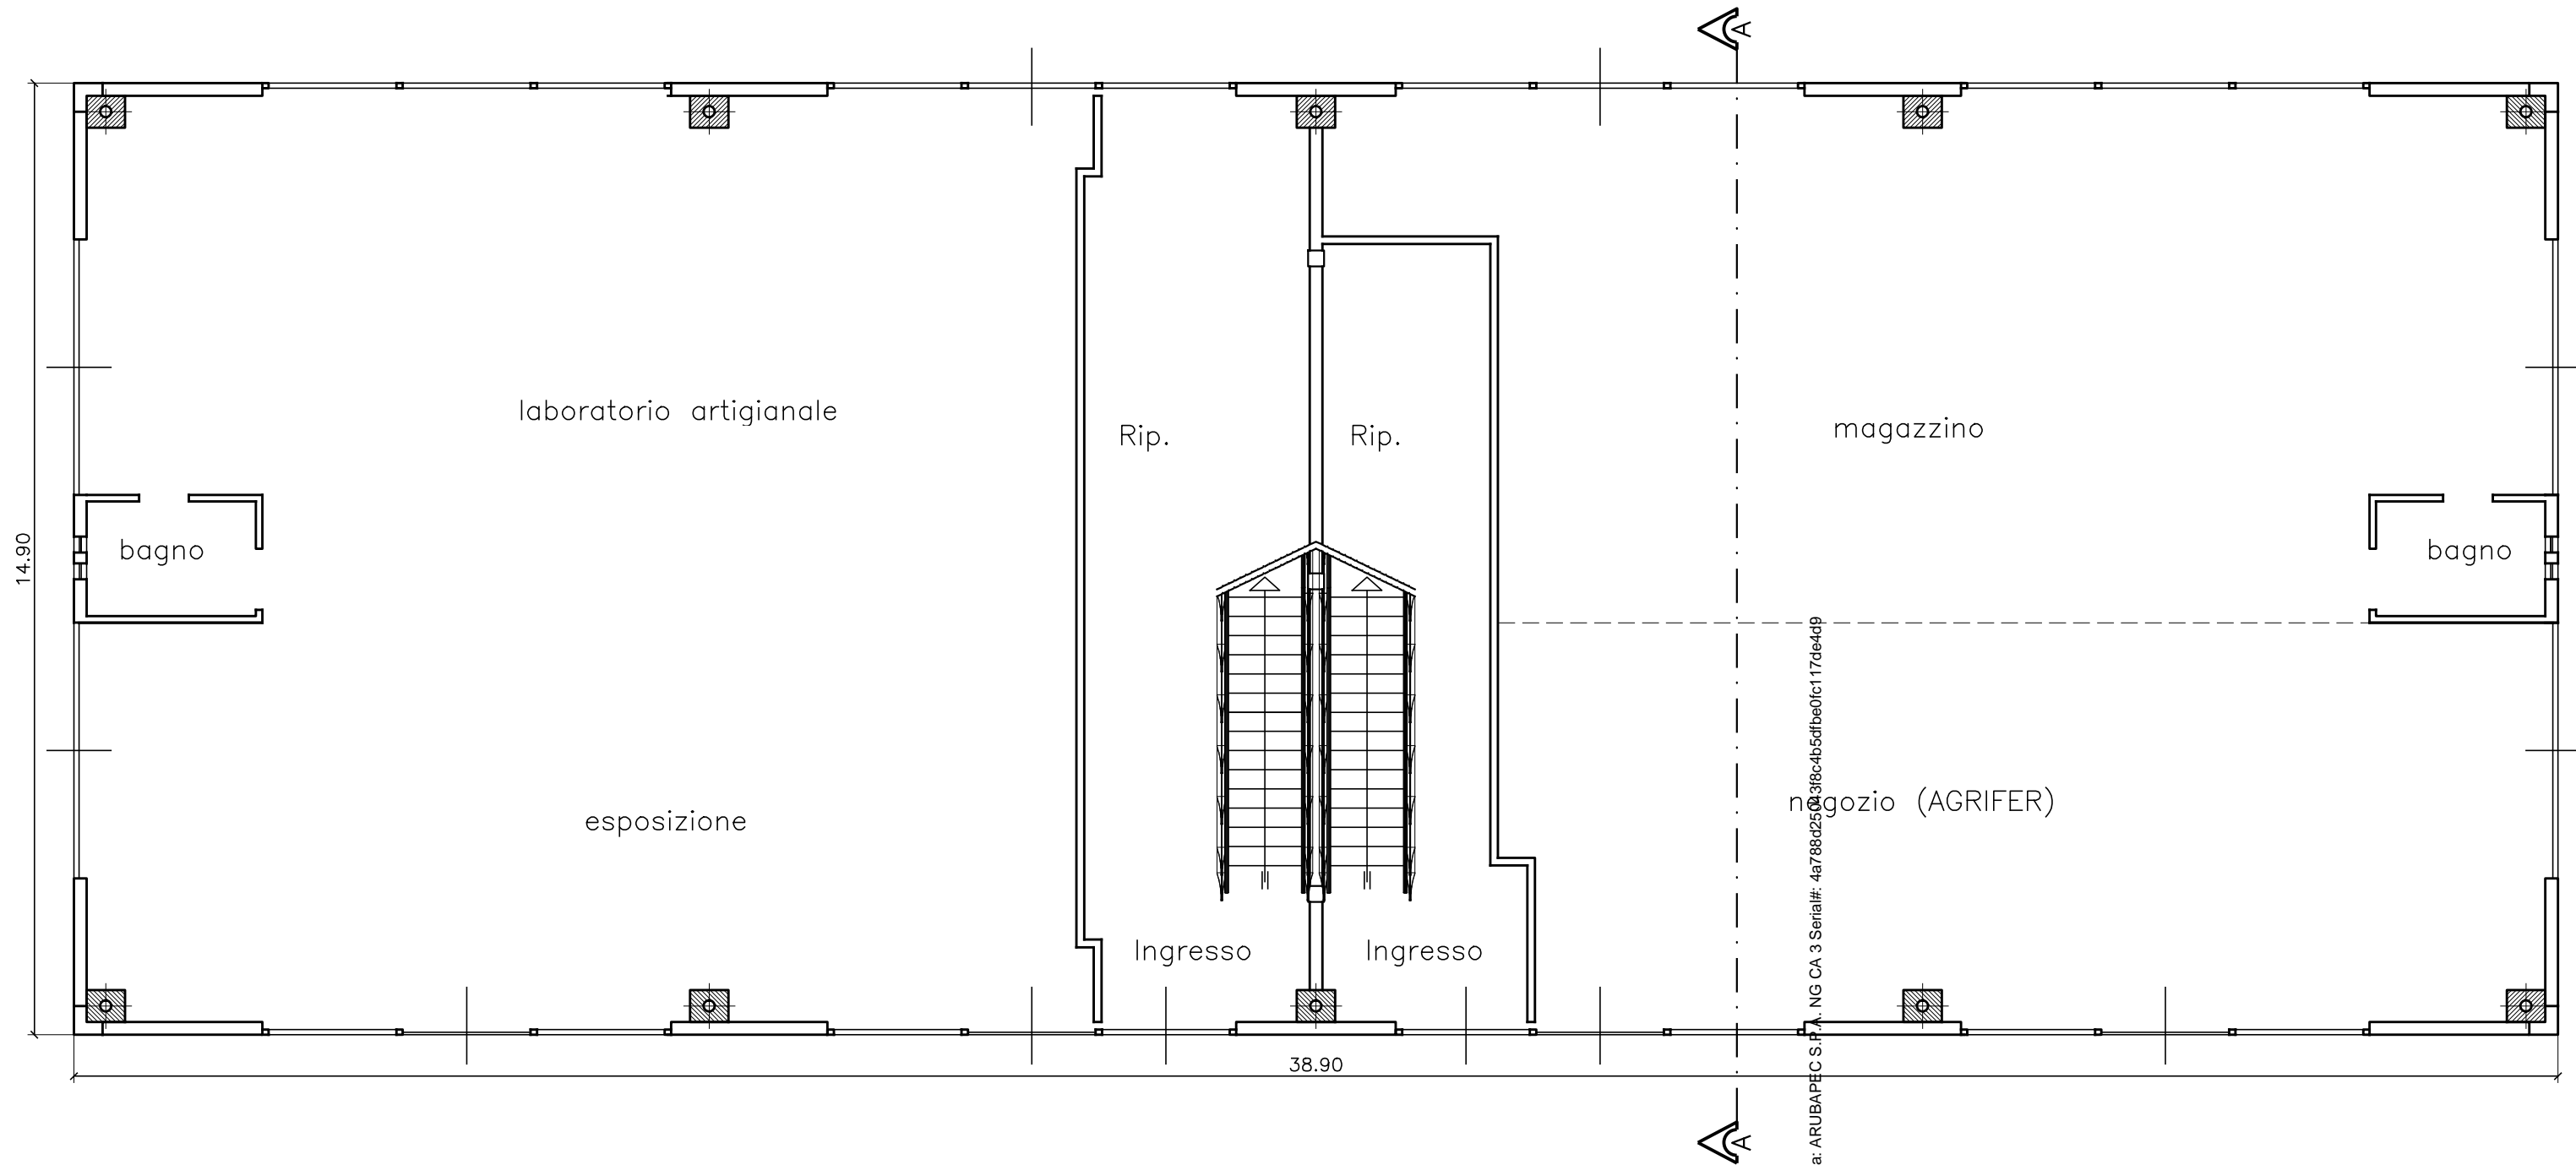


PIANTA PIANO TERRA

Firmato Da: CECI CLAUDIO Emesso Da: ARUBAPEC S.P.A. NG CA 3 Serial#: 4a788d25003f8c4b5dfbe0fc170e4d9



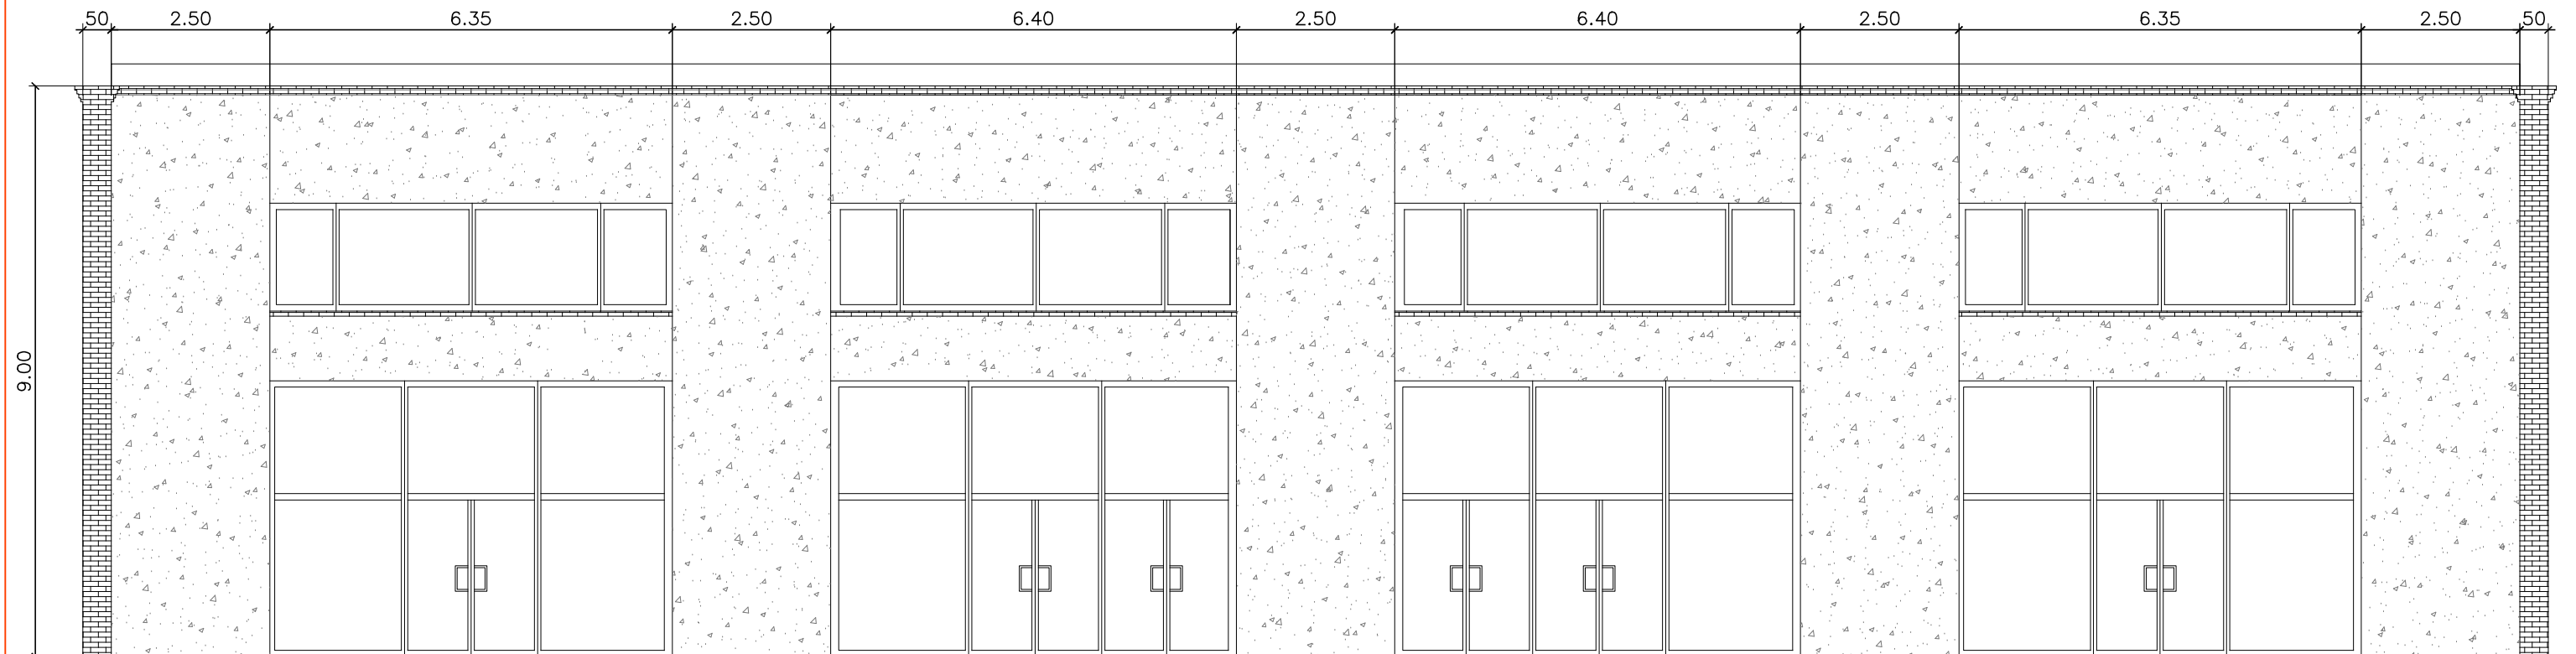


PROSPETTO FRONTE

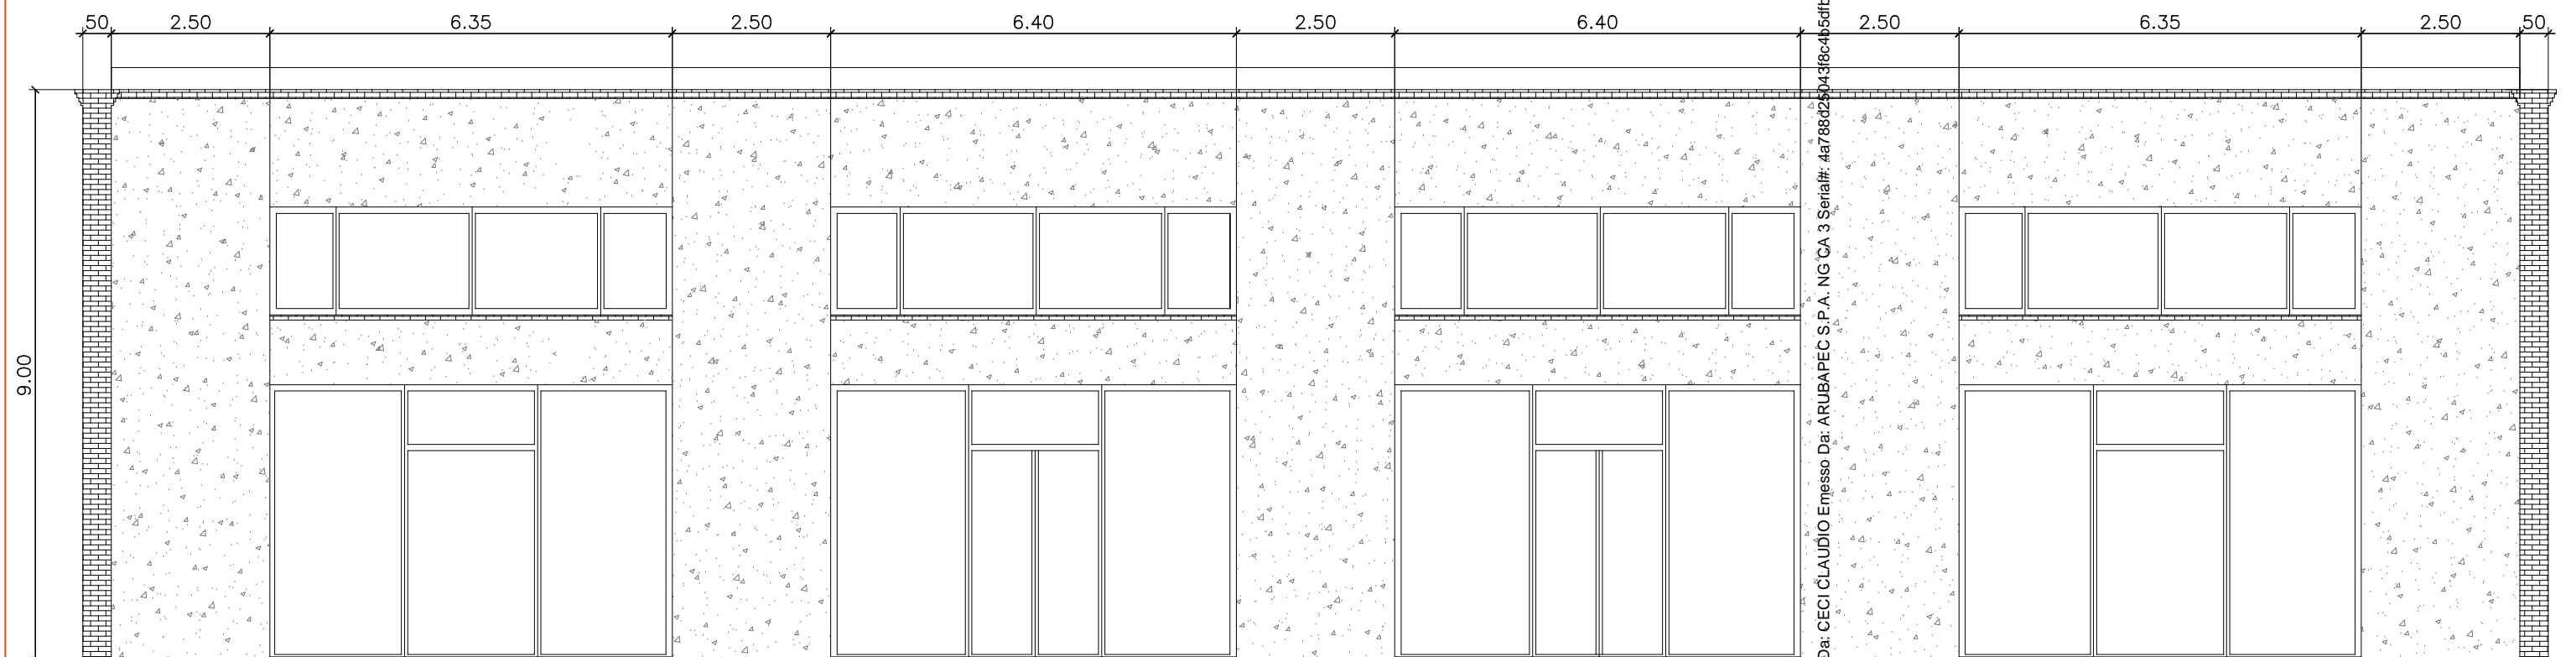


PROSPETTO RETRO

Firmato Da: CECI CLAUDIO Emesso Da: ARUBAPEC S.P.A. NG CA 3 Serial#: 4a788d25043f8c455dfbe0fc1170e4d9



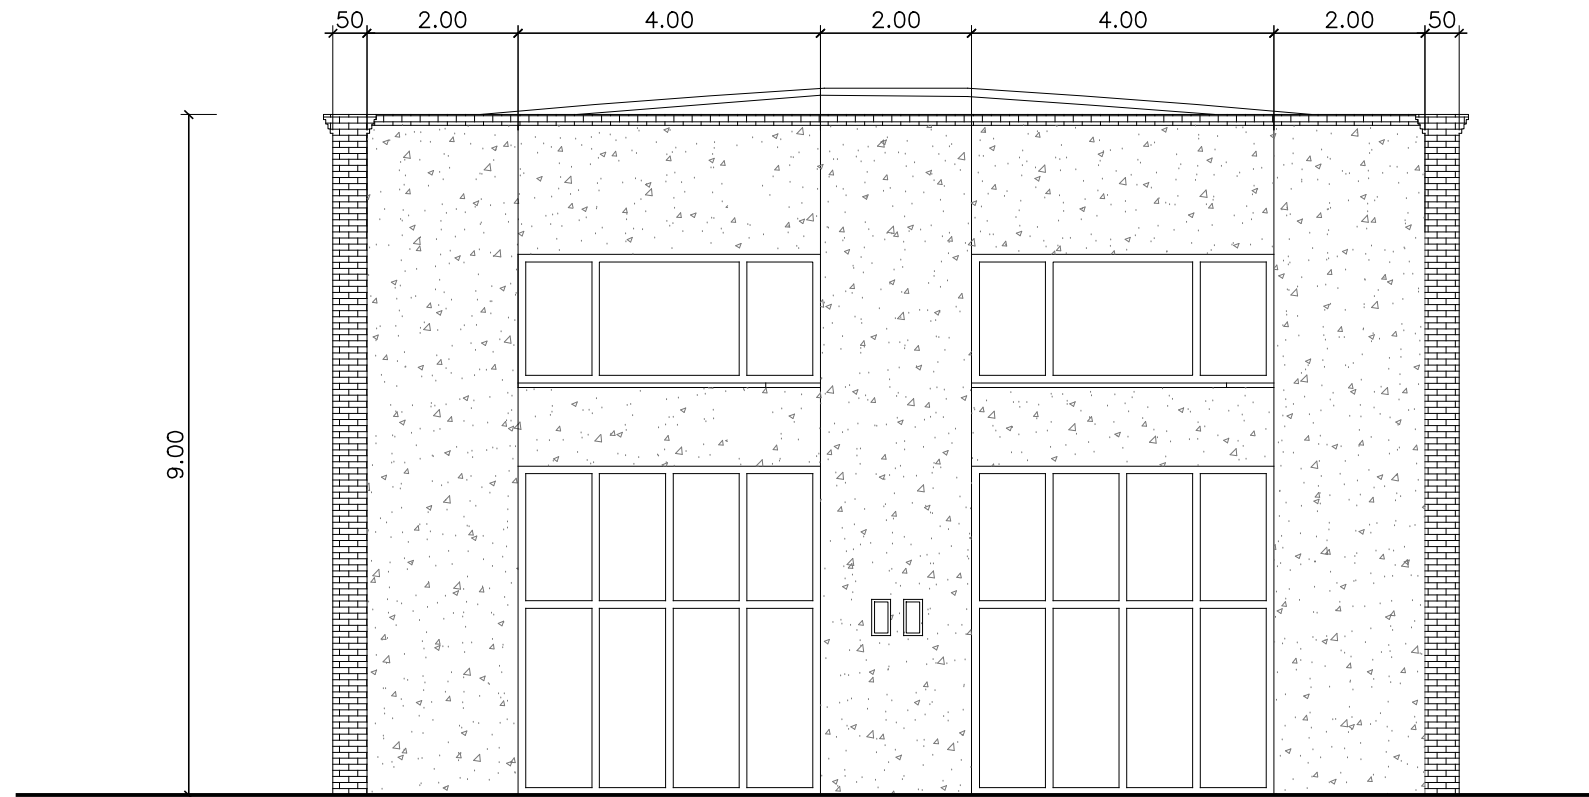


PROSPETTO FIANCO DESTRO

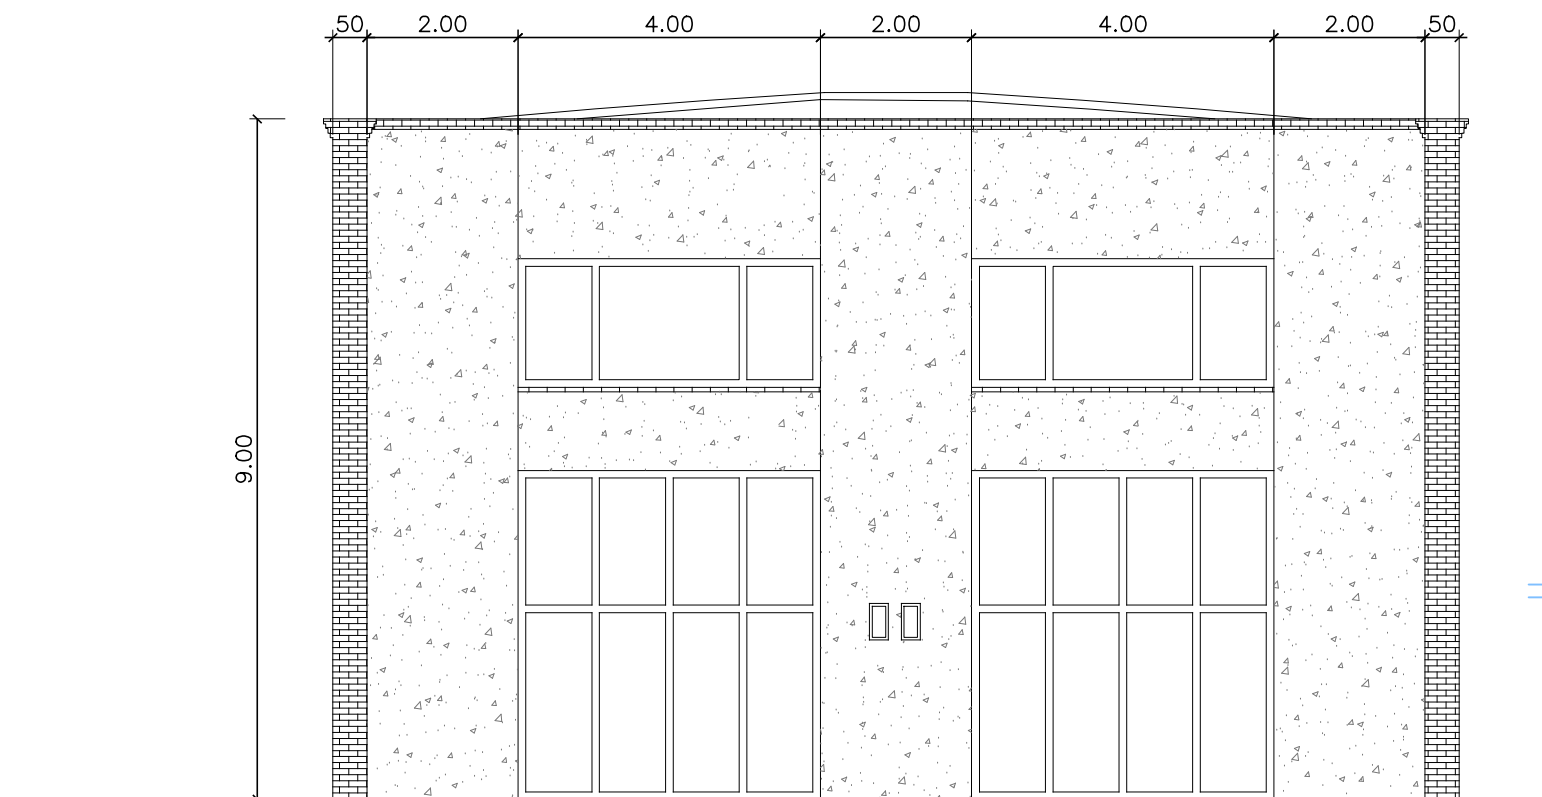

PROSPETTO FIANCO SINISTRO



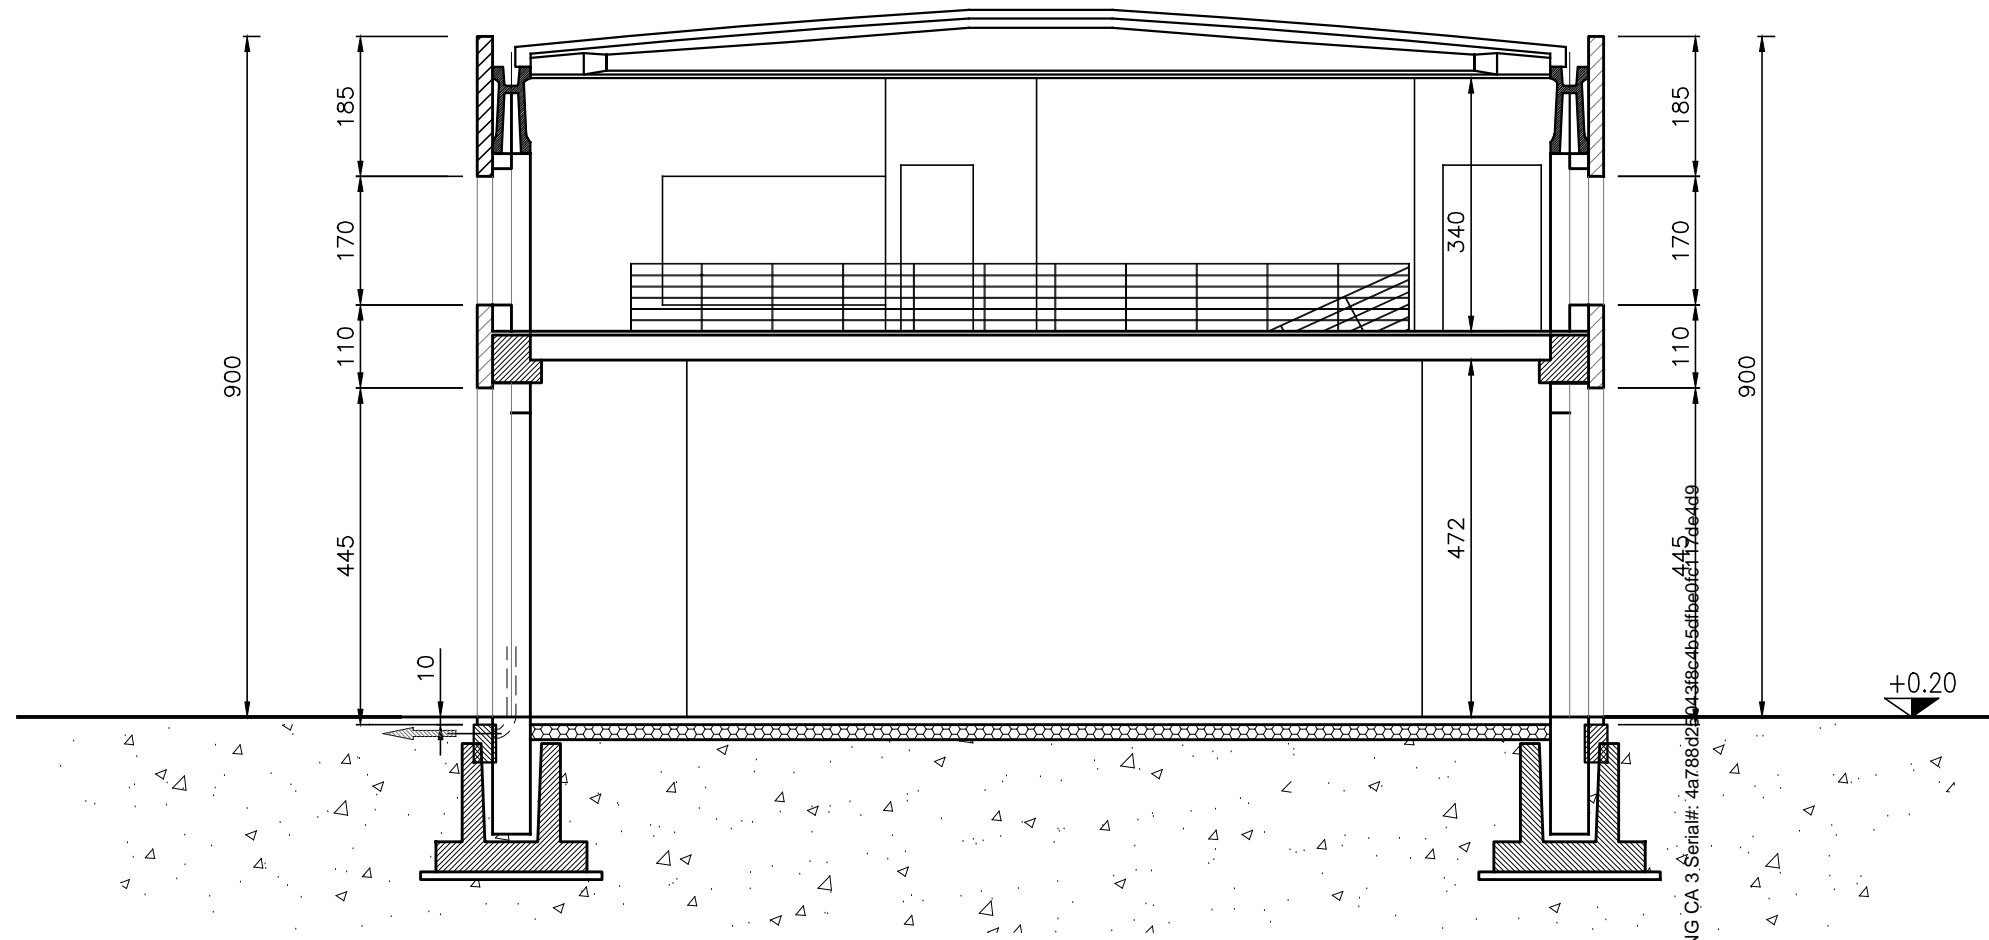

SEZIONE A-A'



**STUDIO TECNICO
IN
MONTEFALCO**

Via De Cuppis n.4 tel.0742/378837

Oggetto: variante al progetto di modifiche ai divisori interni al fine di modificare la delimitazione delle unità immobiliari esistenti.



Proprietà:

Località: BEVAGNA via Renare

Scala: 1:100

TAV.2

Firma:

Data:28/12/2016

Elaborato 1 DI z

Progettista Arch.

Geom. Carlo Stoppaccioli

Albo dei geometri della
Provincia di Perugia n. 3277

F.to Digitalmente


– Elaborato grafico L.13/89 –

Direttore dei Lavori


Geom. Carlo Stoppaccioli

Albo dei geometri della
Provincia di Perugia n. 3277

F.to Digitalmente

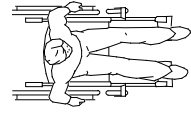

SIMBOLO DI INESISTENZA DI BARRIERE ARCHITETTONICHE DELL'EDIFICIO (L. 13/89)

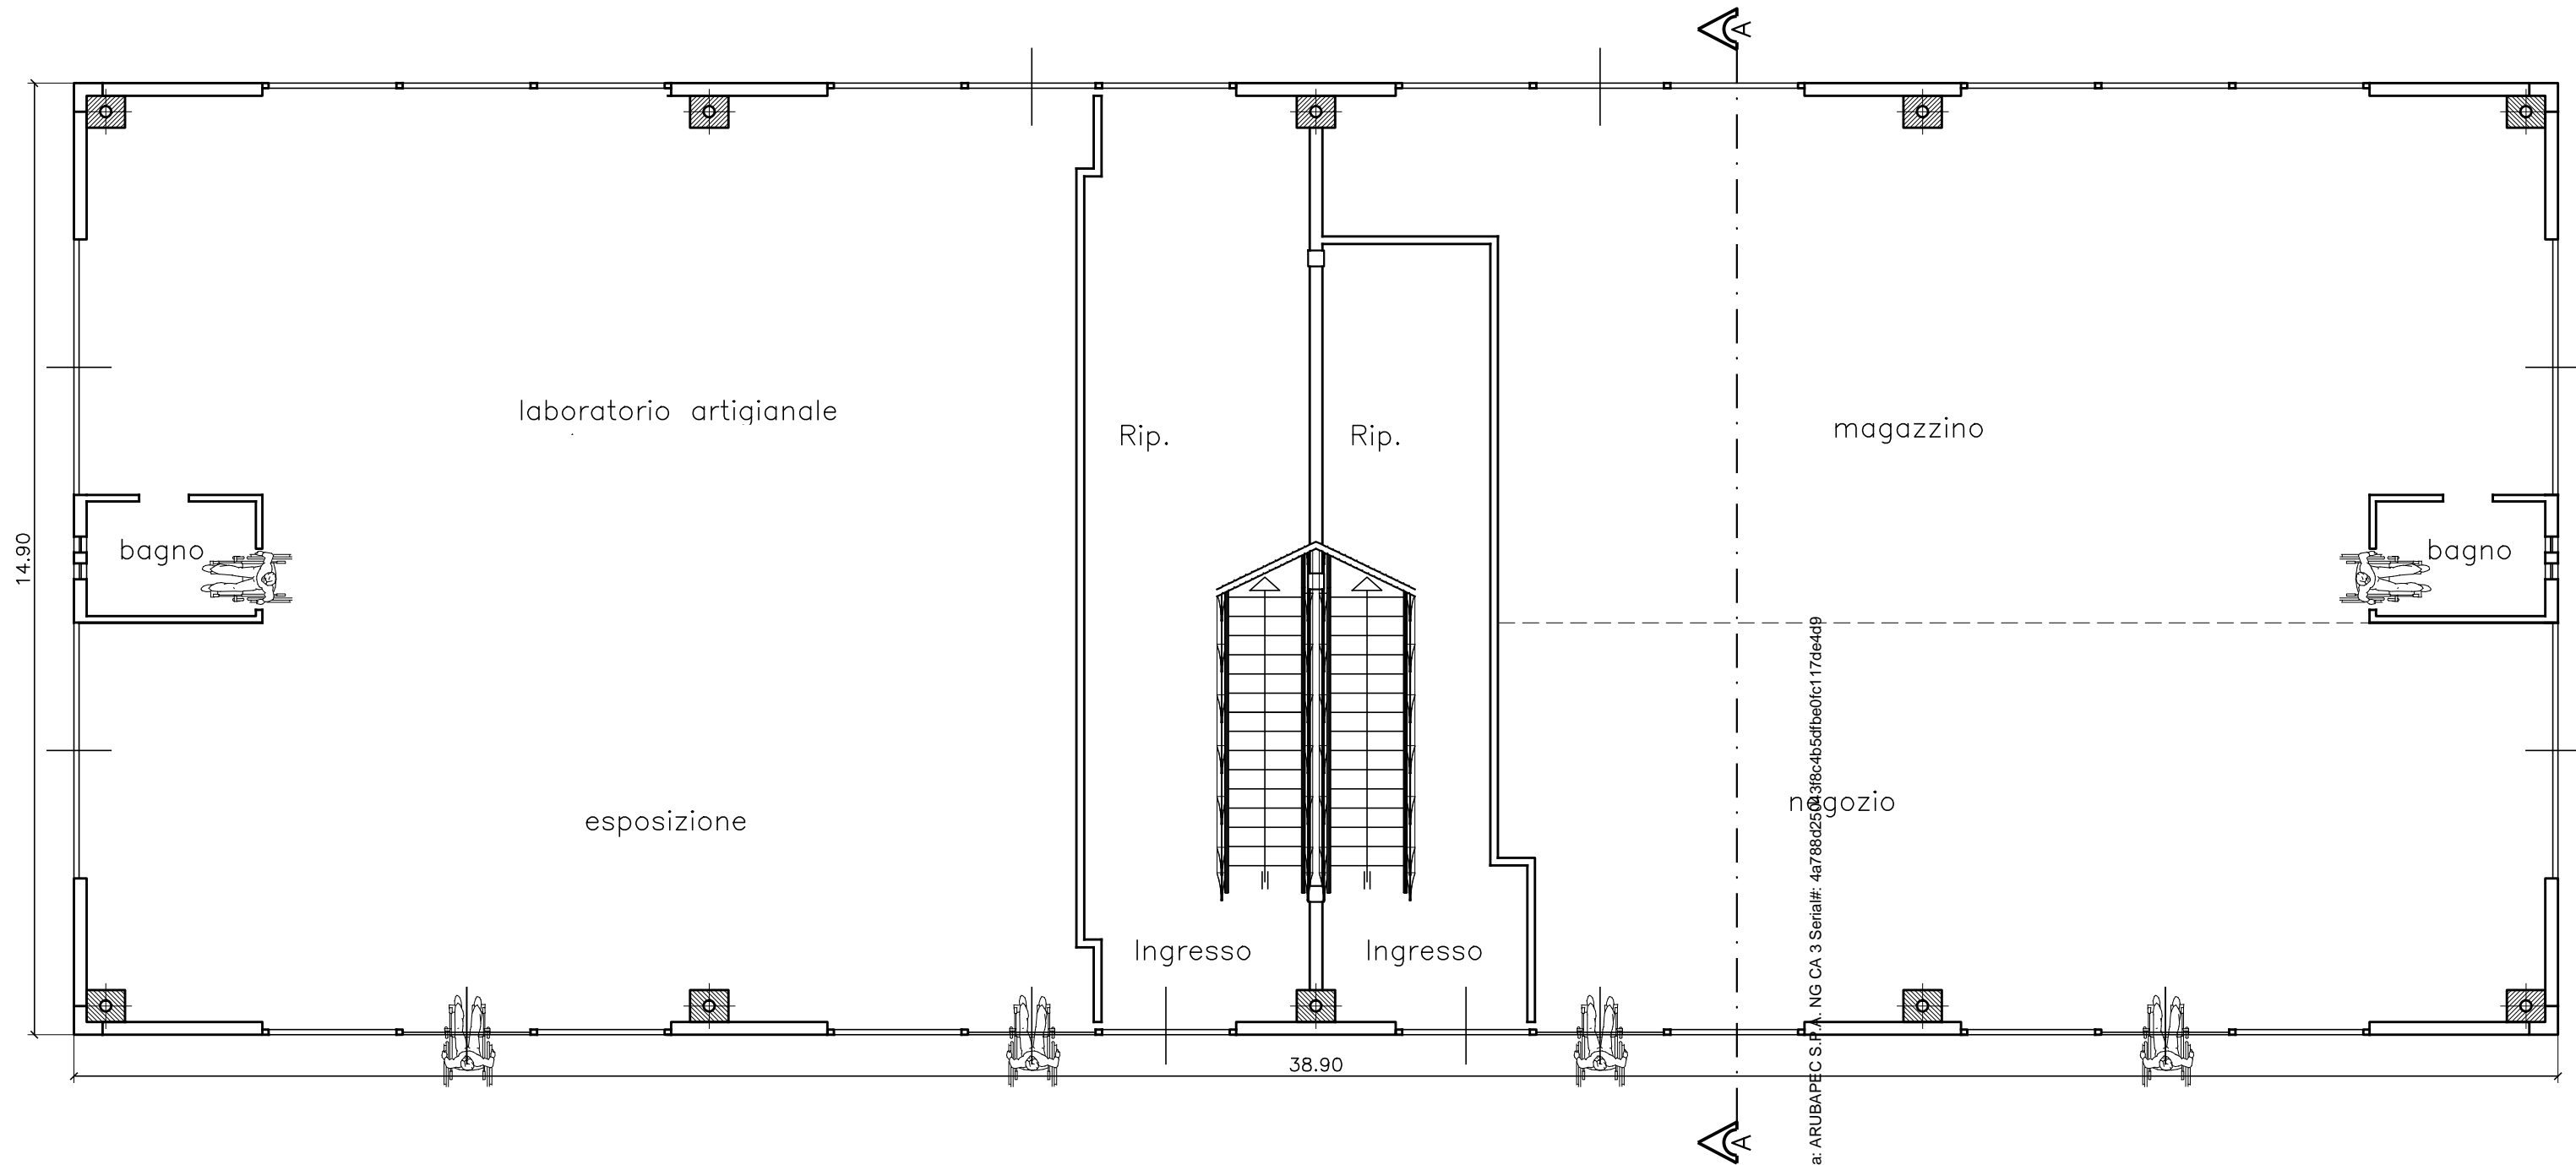

PIANTA PIANO TERRA

Firmato Da: CECI CLAUDIO Emesso Da: ARUBAPEC S.P.A. NG CA 3 Serial#: 4a788d25003f8c4b5dfbe0fc170e4d9

