ELABORATO PLANIMETRICO

Compilato da: Andreani Ernesto

Iscritto all'albo:

Geometri

Sezione:

Prov. Perugia

N. 4610

Agenzia del Territorio CATASTO FABBRICATI

Ufficio Provinciale di Perugia

Comune di Montefalco

Foglio: 62

Particella: 73

Protocollo n. PG0045311 del 07/03/2013

Tipo Mappale n.


del


Scala 1 : 500

Dimostrazione grafica dei subalterni

73/11

PIANO PRIMO SOTTOSTRADA

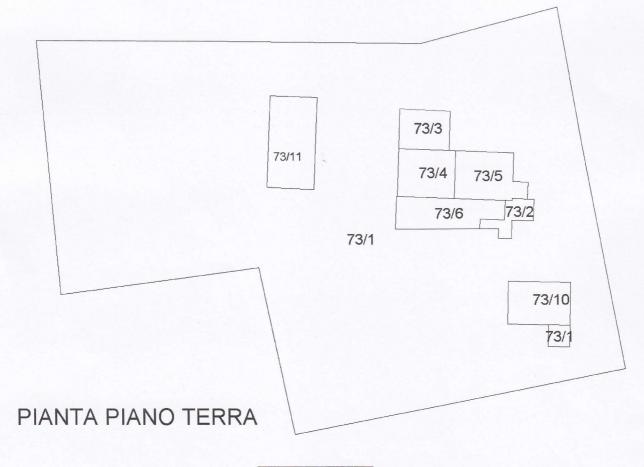

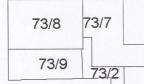

PIANTA PIANO PRIMO

Ultima planimetria in atti

Data: 05/03/2024 - n. T406558 - Richiedente: Telematico

Totale schede: 1 - Formato di acquisizione: A4(210x297) - Formato stampa richiesto: A4(210x297) - Fattore di scala non utilizzabile

Elaborato Planimetrico - Catasto dei Fabbricati - Situazione al 05/03/2024 - Comune di MONTEFALCO(F492) - < Foglio 62 Particella 73 >