



MINISTERO DELL'ECONOMIA

DIREZIONE GENERALE DEL CATASTO E DEI SISTEMI


CATASTO EDILIZIO URBANO (RDL 13-4-1939 n. 652)

MOD. EN. ICE/01


LIRE
365

Planimetria di u.d. in Comune di NOCERA UMBRA via PRATA COLLE CIV. 43


PIANO TERRA

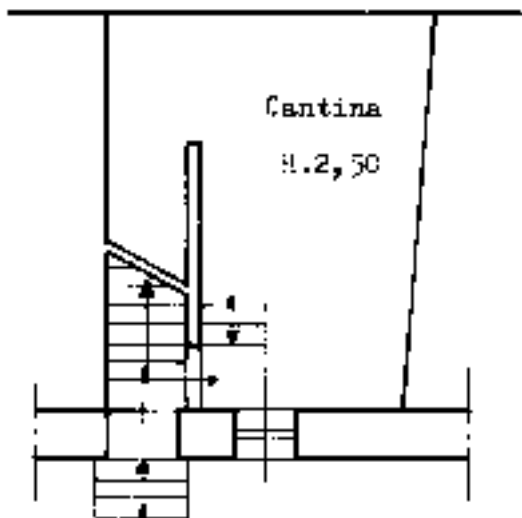


PIANO PRIMO

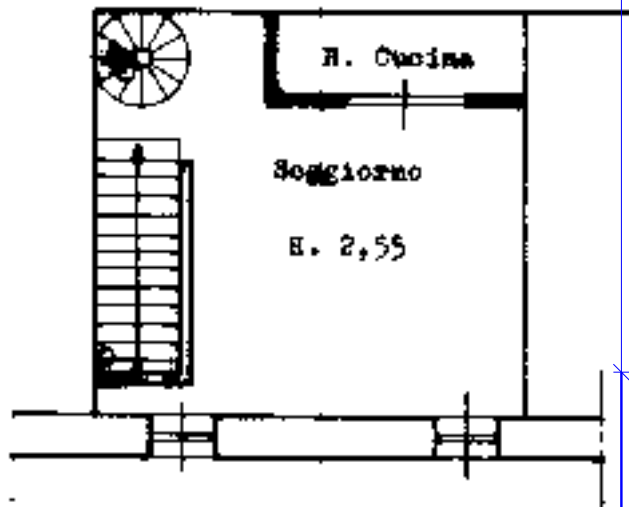

PIANO SECONDO

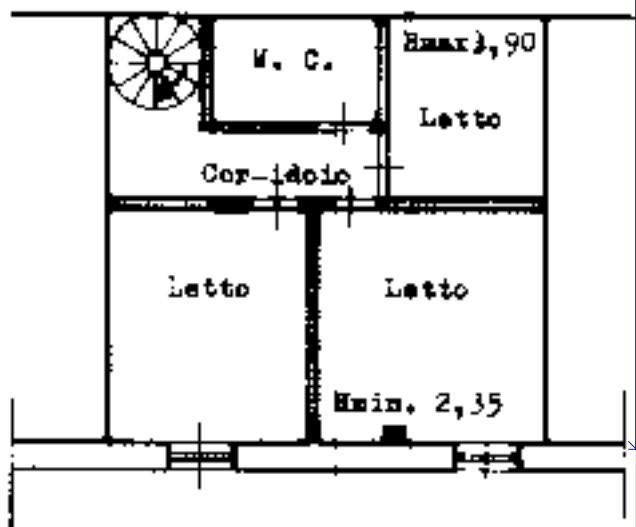

Retratto Catastale Foglio 19 Part.224
Scala 1:1000

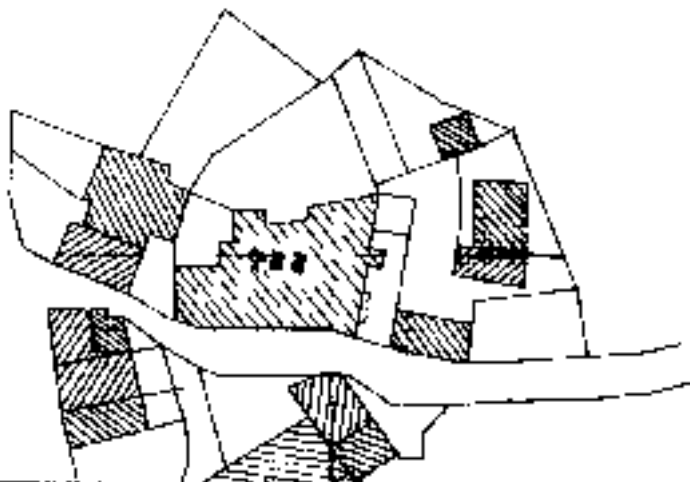

ORIENTAMENTO



Scala di 1:1000

Dichiarazione di H.C. ☐
Dichiarazione di variazioni ☒

Completata dal Geometra
G. Colletti


RISERVA TO ALL'UFFICIO

Ultima planimetria presentata


ELABORATO PLANIMETRICO		Agenzia delle Entrate CATASTO FABBRICATI	
Compilato da: Andreani Ernesto		Ufficio Provinciale di Perugia	
Iscritto all'albo: Geometri			
Prov. Perugia		N. 3610	

Comune di Nocera Umbra		Protocollo n. PG0204191 del 30/07/2014	
Scheda: Foglio: 19 Particella: 224		Tipo Mappale n. 193267 del 11/07/2014	
Elaborazione grafica dei suballoteni		Scala 1 : 500	

ELABORATO PLANIMETRICO PARZIALE

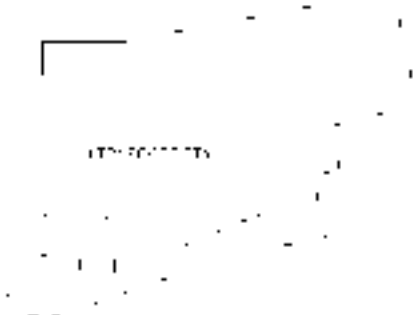

PIANTA PIANO TERRA

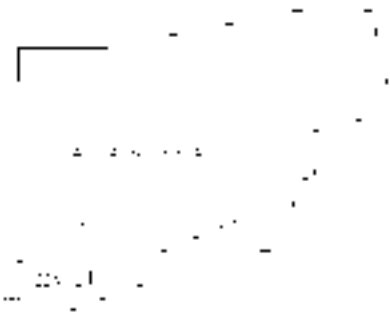

PIANTA PIANO PRIMO



PIANTA PIANO SECONDO



Ultima planimetria in atti