

Agenzia del Territorio CATASTO FABBRICATI Ufficio Provinciale di Perugia	Dichiarazione protocollo n. 000052195 del 19/02/2003	
	Planimetria di u.i.u. in Comune di Castel Ritaldi	
	Via Del Cantante	civ. 8
Identificativi Catastali:	Compilata da:	
	Sezione:	De Angelis Franco
	Foglio: 17	Iscritto all'albo:
	Particella: 339	Geometri
Subalterno: 6	Prov. Perugia	N. 1319

Scheda n. 1 Scala 1:100

The floor plan shows a rectangular building with an entrance labeled 'INGRES.' and a staircase. The interior is divided into a 'TINELLO SOGGIORNO' (Living Room) and a smaller room labeled 'H=2.85'. A north arrow is located in the lower right corner, pointing towards the top right. The plan is labeled 'PIANO TERRA' (Ground Floor).

Ultima planimetria in atti

Data: 04/04/2024 - n. T391043 - Richiedente: TRVPRZ64R49B519V

Totale schede: 2 - Formato di acquisizione: A4(210x297) - Formato stampa richiesto: A4(210x297)

Agenzia del Territorio
CATASTO FABBRICATI
Ufficio Provinciale di
Perugia

Dichiarazione protocollo n. 000052195 del 19/02/2003

Planimetria di u.i.u. in Comune di Castel Ritaldi

Via Del Cantante

civ. 8

Identificativi Catastali:

Sezione:

Foglio: 17

Particella: 339

Subalterno: 6

Compilata da:

De Angelis Franco

Iscritto all'albo:

Geometri



Prov. Perugia

N. 1319

Scheda n. 2

Scala 1:100

PIANO PRIMO

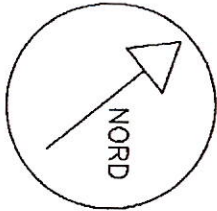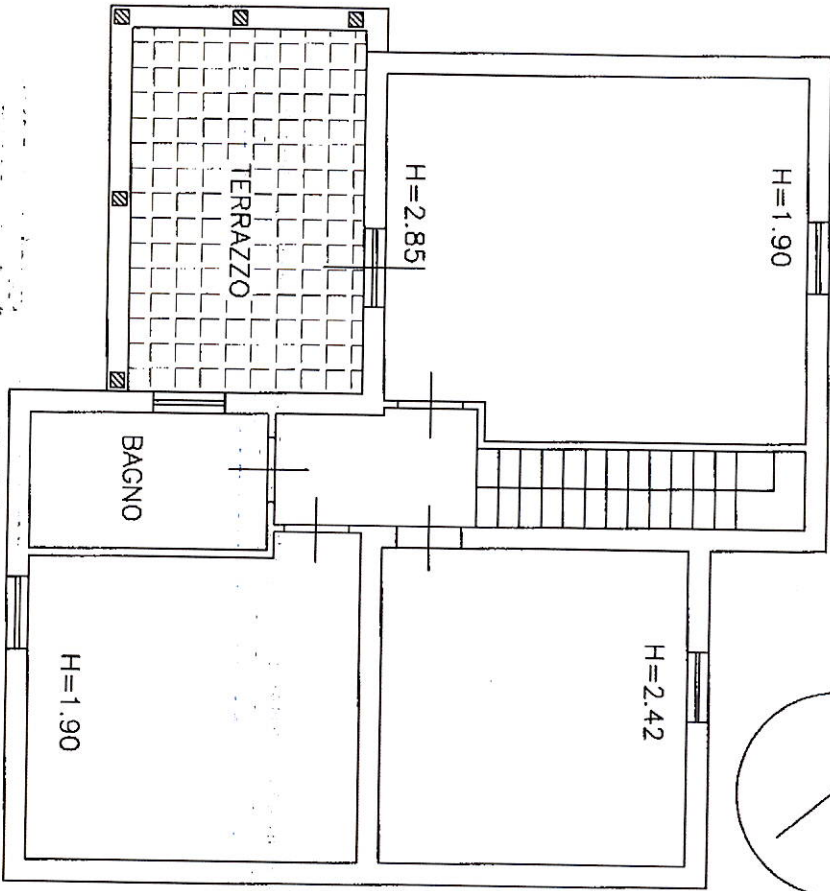

Ultima planimetria in atti

Data: 04/04/2024 - n. T391043 - Richiedente: TRVPRZ64R49B519V

Totale schede: 2 - Formato di acquisizione: A4(210x297) - Formato stampa richiesto: A4(210x297)

**Agenzia del Territorio
CATASTO FABBRICATI
Ufficio Provinciale di
Perugia**

~~Dichiarazione protocollo n. 000052195 del 19/02/2003~~

Planimetria di u.i.u. in Comune di Castel Ritaldi

Via Del Cantante

civ. 8

Identificativi Catastali:

Sezione:

Foglio: 17

Particella: 339

Subalterno: 4

Compilata da:

De Angelis Franco

Iscritto all'albo:

Geometri


Prov. Perugia

N. 1319

Scheda n. 1

Scala 1: 100

PIANO SEMINTERRATO

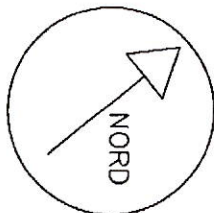

GARAGE
H=2.70

Ultima planimetria in atti

Data: 04/04/2024 - n. T391044 - Richiedente: TRVPRZ64R49B519V

Totale schede: 1 - Formato di acquisizione: A4(210x297) - Formato stampa richiesto: A4(210x297)

Catasto dei Fabbricati - Situazione al 04/04/2024 - Comune di CASTEL RITALD(C252) - < Foglio 17 - Particella 339 - Subalterno 4 >
VIA DEL CANTANTE n. 8 Piano S1