



MINISTERO DELLE FINANZE

DIREZIONE GENERALE DEL CATASTO E DEI SERVIZI TECNICI ERARIALI

Lire
200

NUOVO CATASTO EDILIZIO URBANO


(R. DECRETI-LEGGI 13 APRILE 1939, N. 659)

Planimetria dell'immobile situato nel Comune di **Spoleto**

Via Eraz. S. Giacomo

Ditta Testaguzza Claudio n. a Vallo di Nera il 18/12/1930

Allegata alla dichiarazione presentata all'Ufficio Tecnico Erariale di Perugia

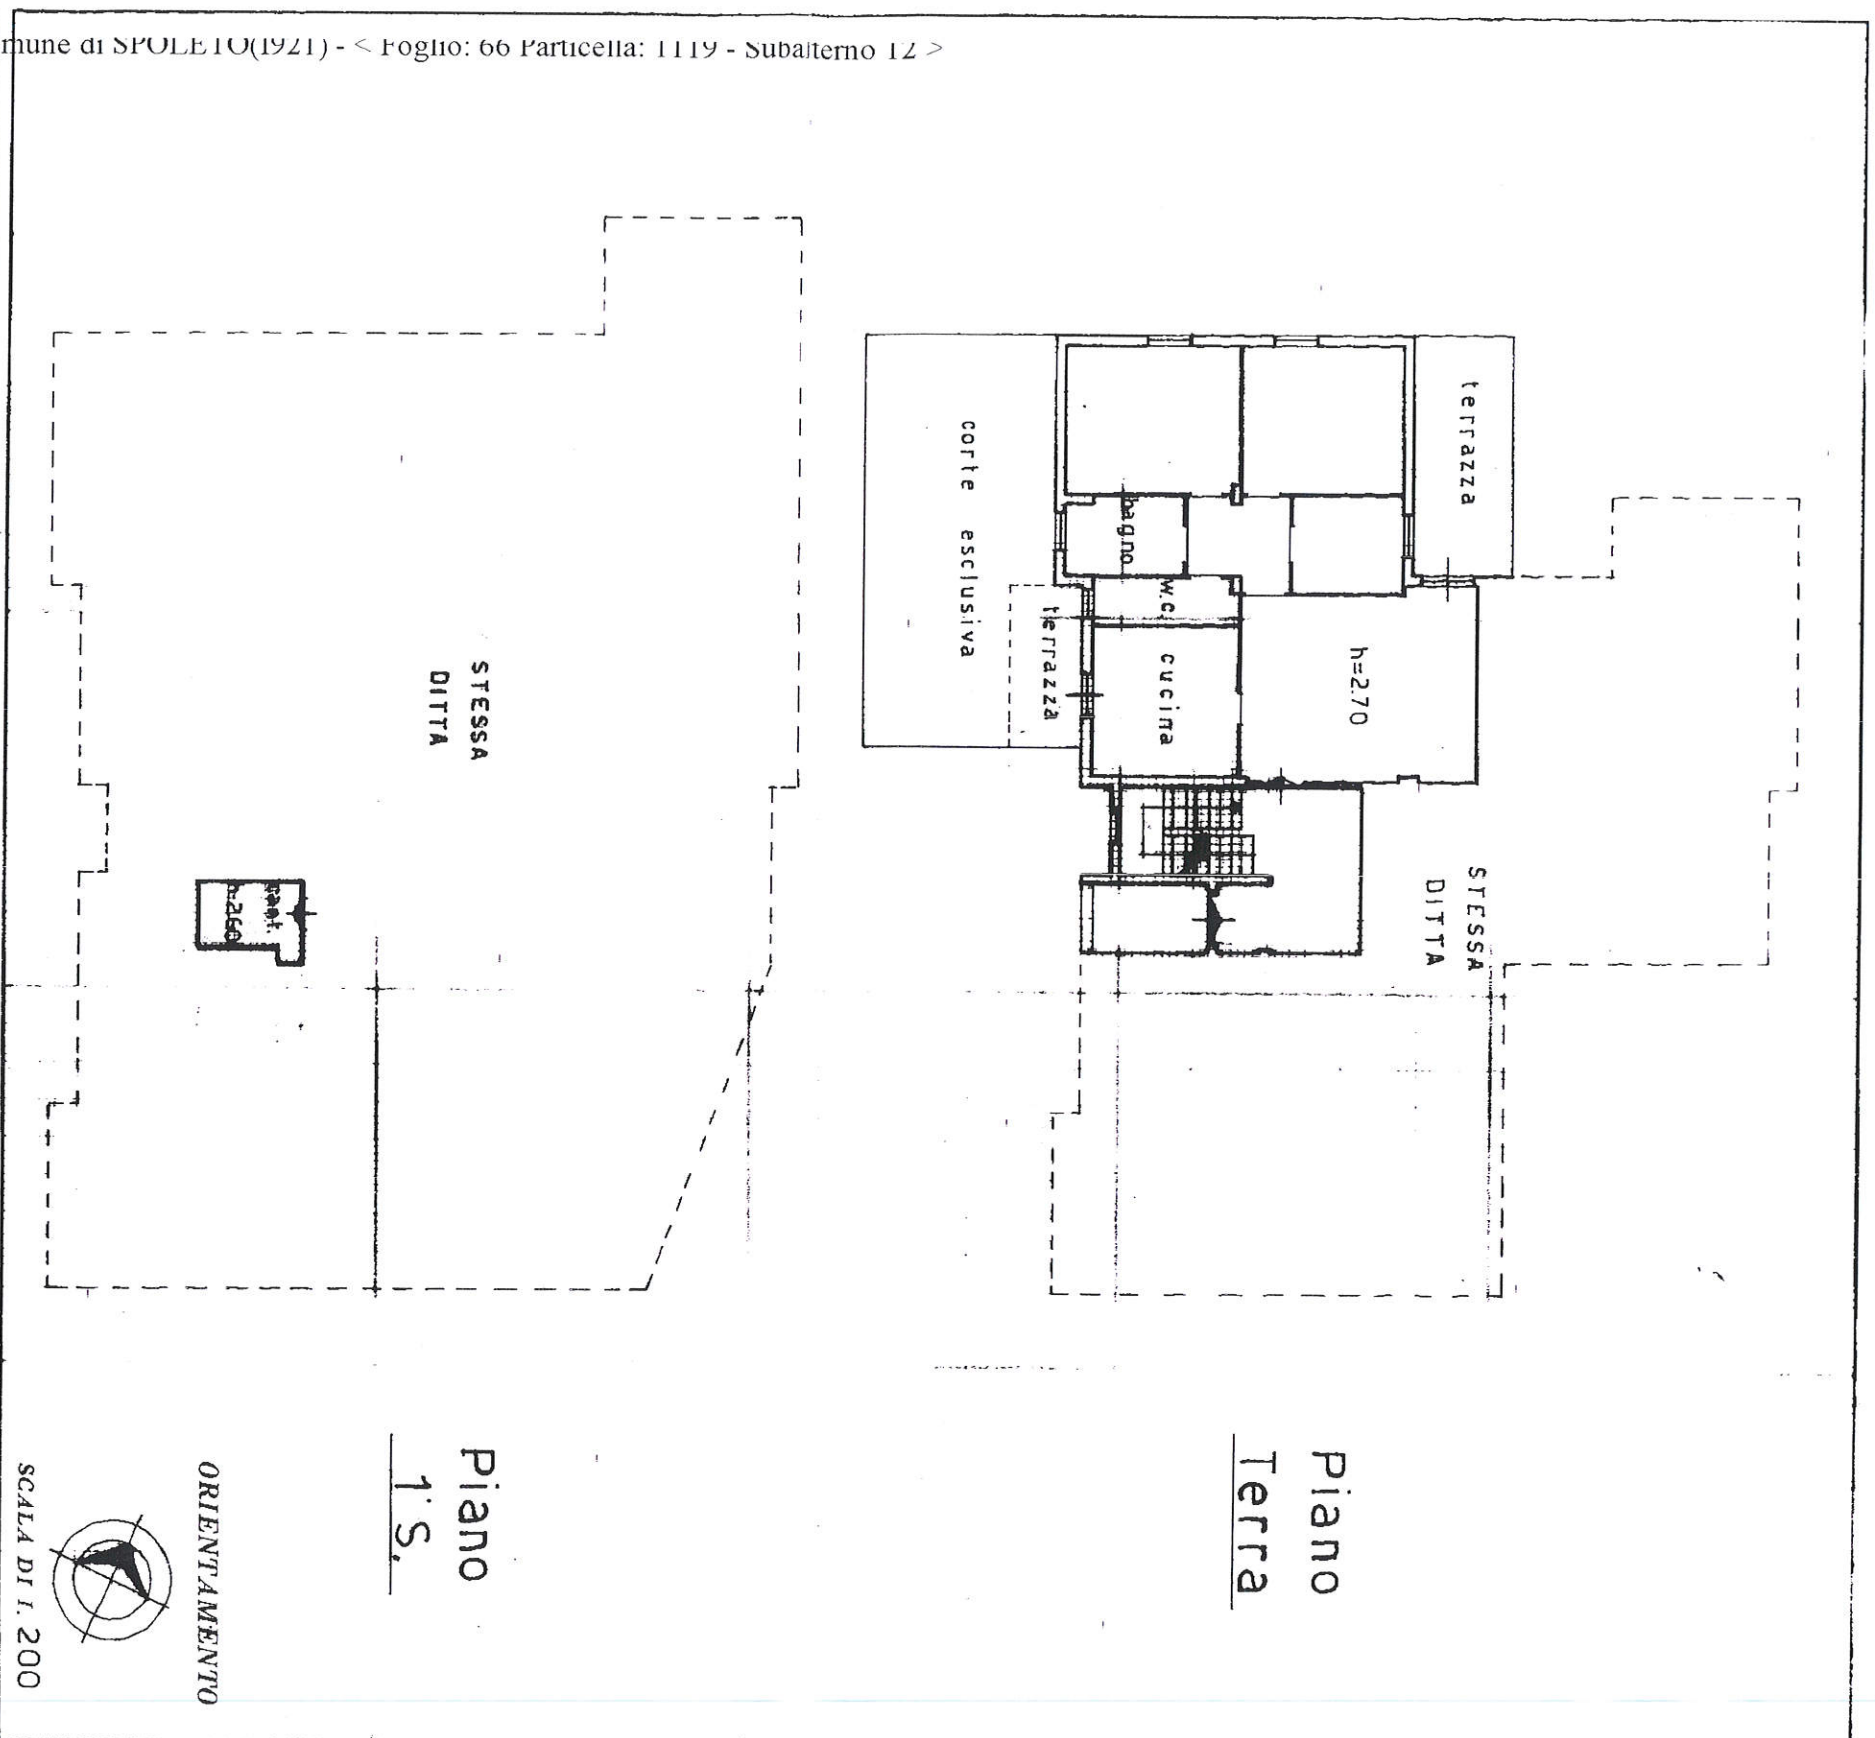

SPAZIO RISERVATO PER LE ANNOTAZIONI D'UFFICIO	
F.66 N°1119 SUB 12 AZIONE SAN GIACOMO piano: S 1119 1119	F.66 N°1119 SUB 12

Compilata dal Geometra
 Proietti Bidoli Mario
 Iscritto all'Albo dei Geometri
 della Provincia di Perugia
 DATA 24.11.1989
 Firma: Mario Proietti Bidoli

Alc. e



MINISTERO DELLE FINANZE
DIREZIONE GENERALE DEL CATASTO E DEI SERVIZI TECNICI ERARIALI

Lire
200

NUOVO CATASTO EDILIZIO URBANO


(R. DECRETO-LEGGE 13 APRILE 1938, N. 659)

Planimetria dell'immobile situato nel Comune di Spoleto

Via Fraz. S. Giacomo

Ditta Testaguzza Claudio n. a Vallo di Nera il 18/12/1930

Allegata alla dichiarazione presentata all'Ufficio Tecnico Erariale di Perugia

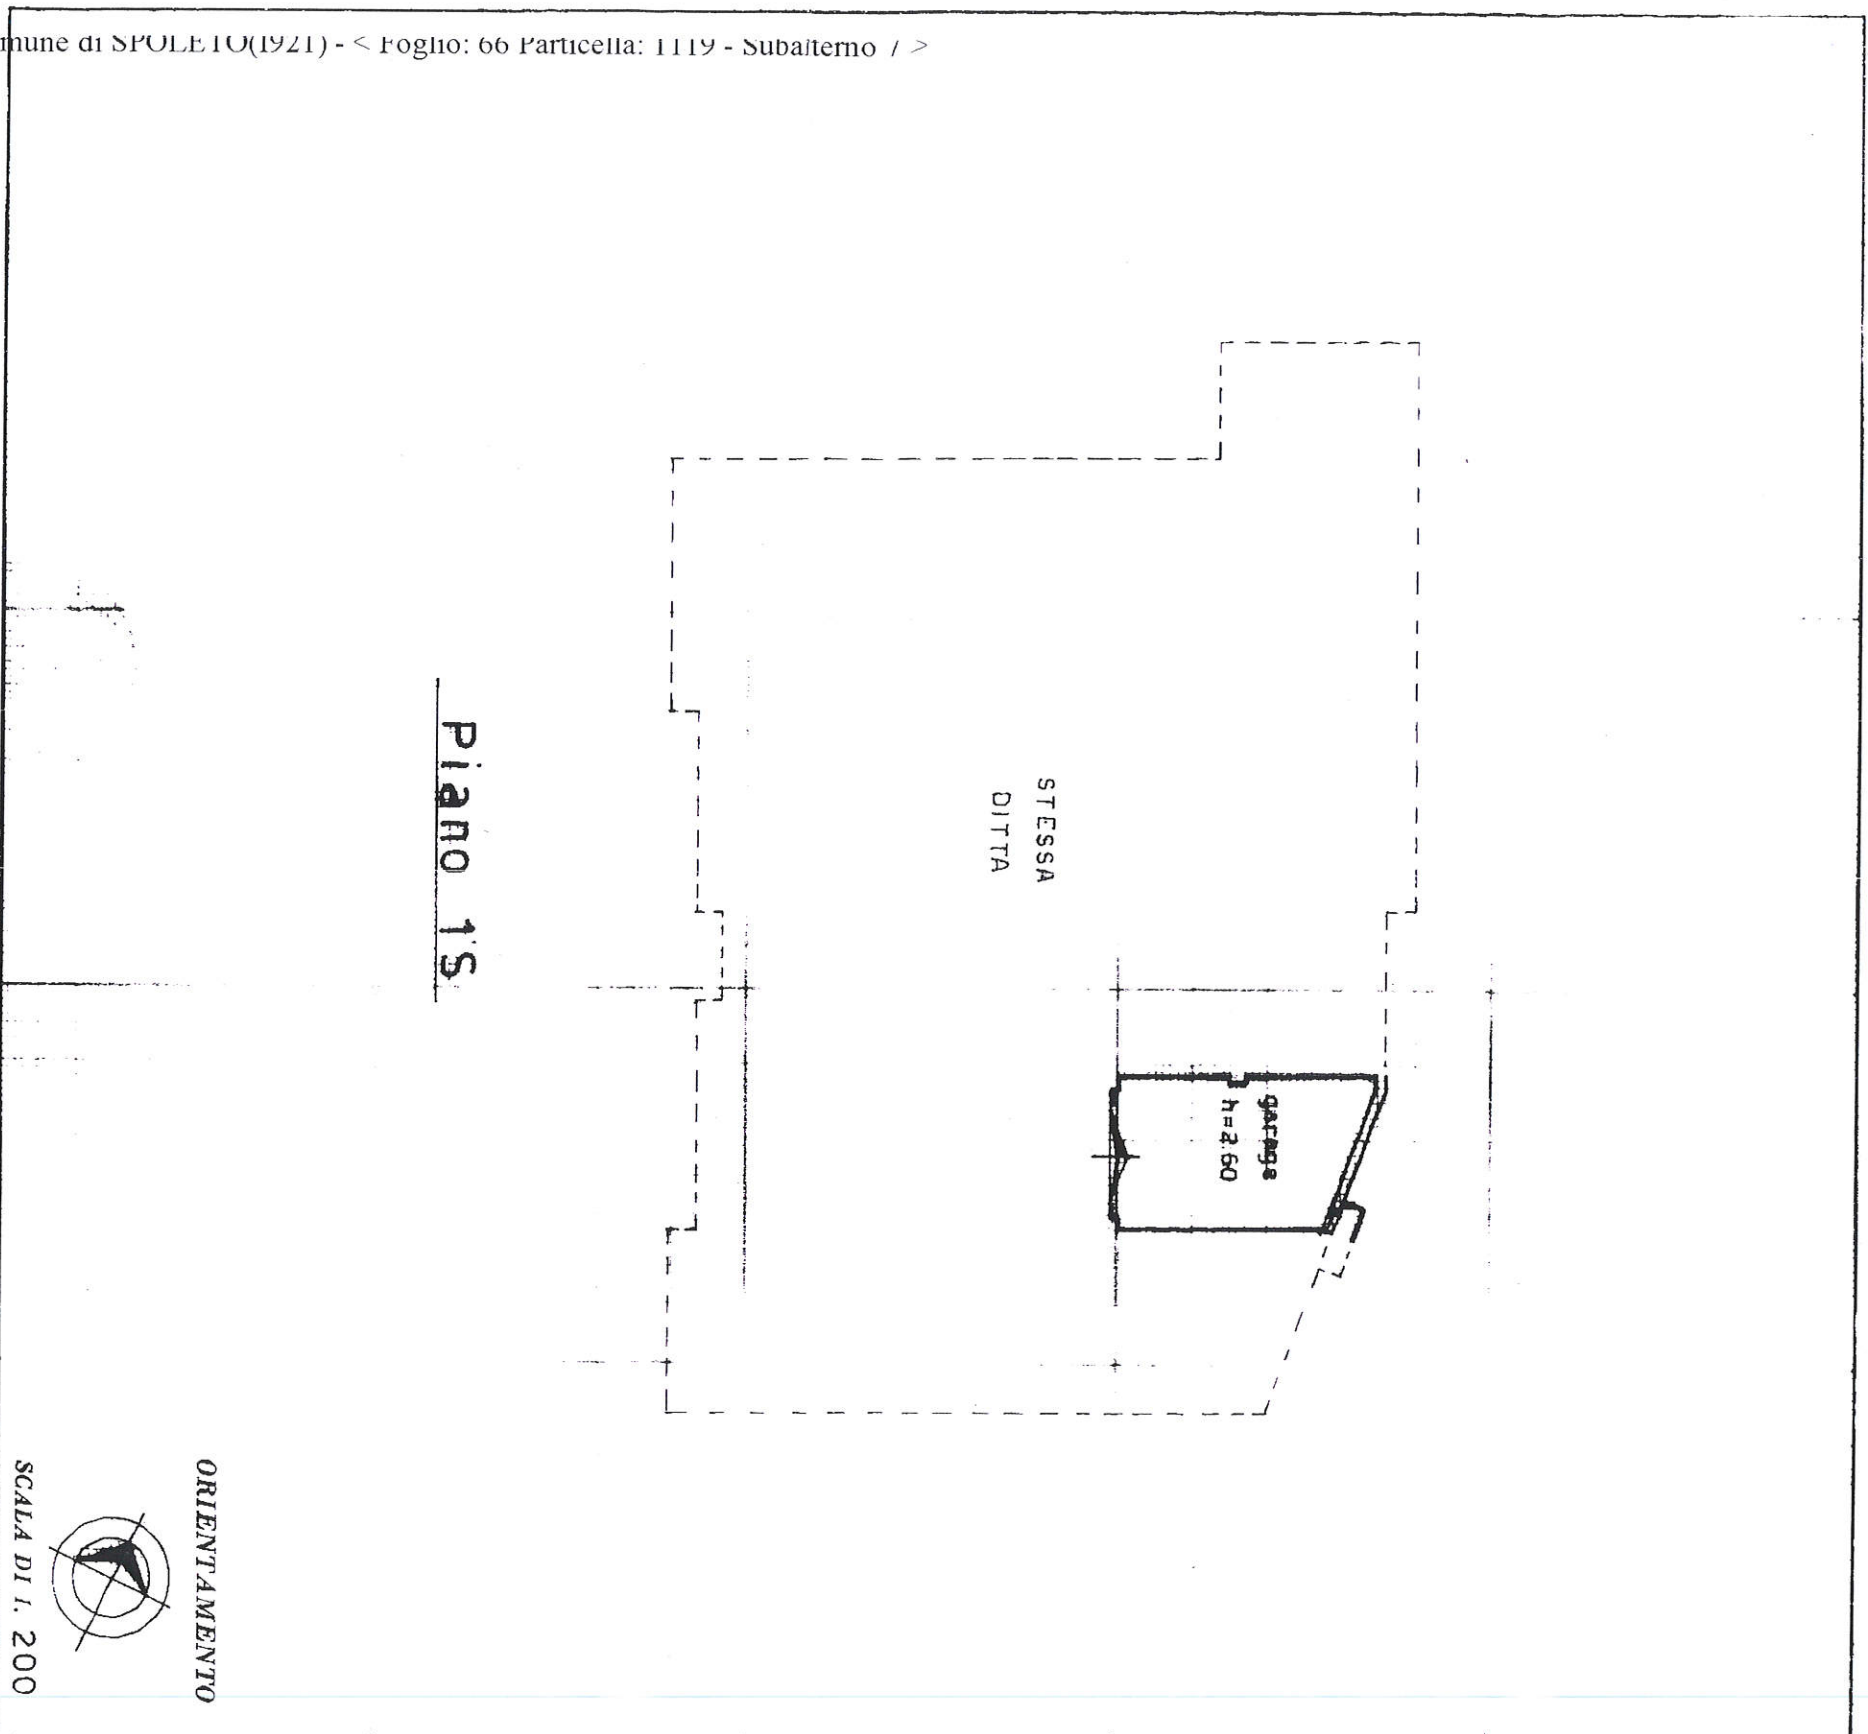

SPAZIO RISERVATO PER LE ANNOTAZIONI D'UFFICIO

DATA DITTA	F. 66 N. 1119 SUB 7
---------------	---------------------

Compilata dal Geometra
Proietti Bidolli Mario
(Titolo, nome e cognome del notaio)

Iscritto all'Albo dei Geometri
della Provincia di Perugia

DATA 24-11-1989

Firma: Mario Proietti Bidolli

Spazio dei Fabbricati - Situazione al 10/12/2015 - Comune di SPOLETO(1921) - < Foglio: 66 Particella: 1119 - Subalterno 1 / >
AZIONE SAN GIACOMO piano: