


Doc. 2

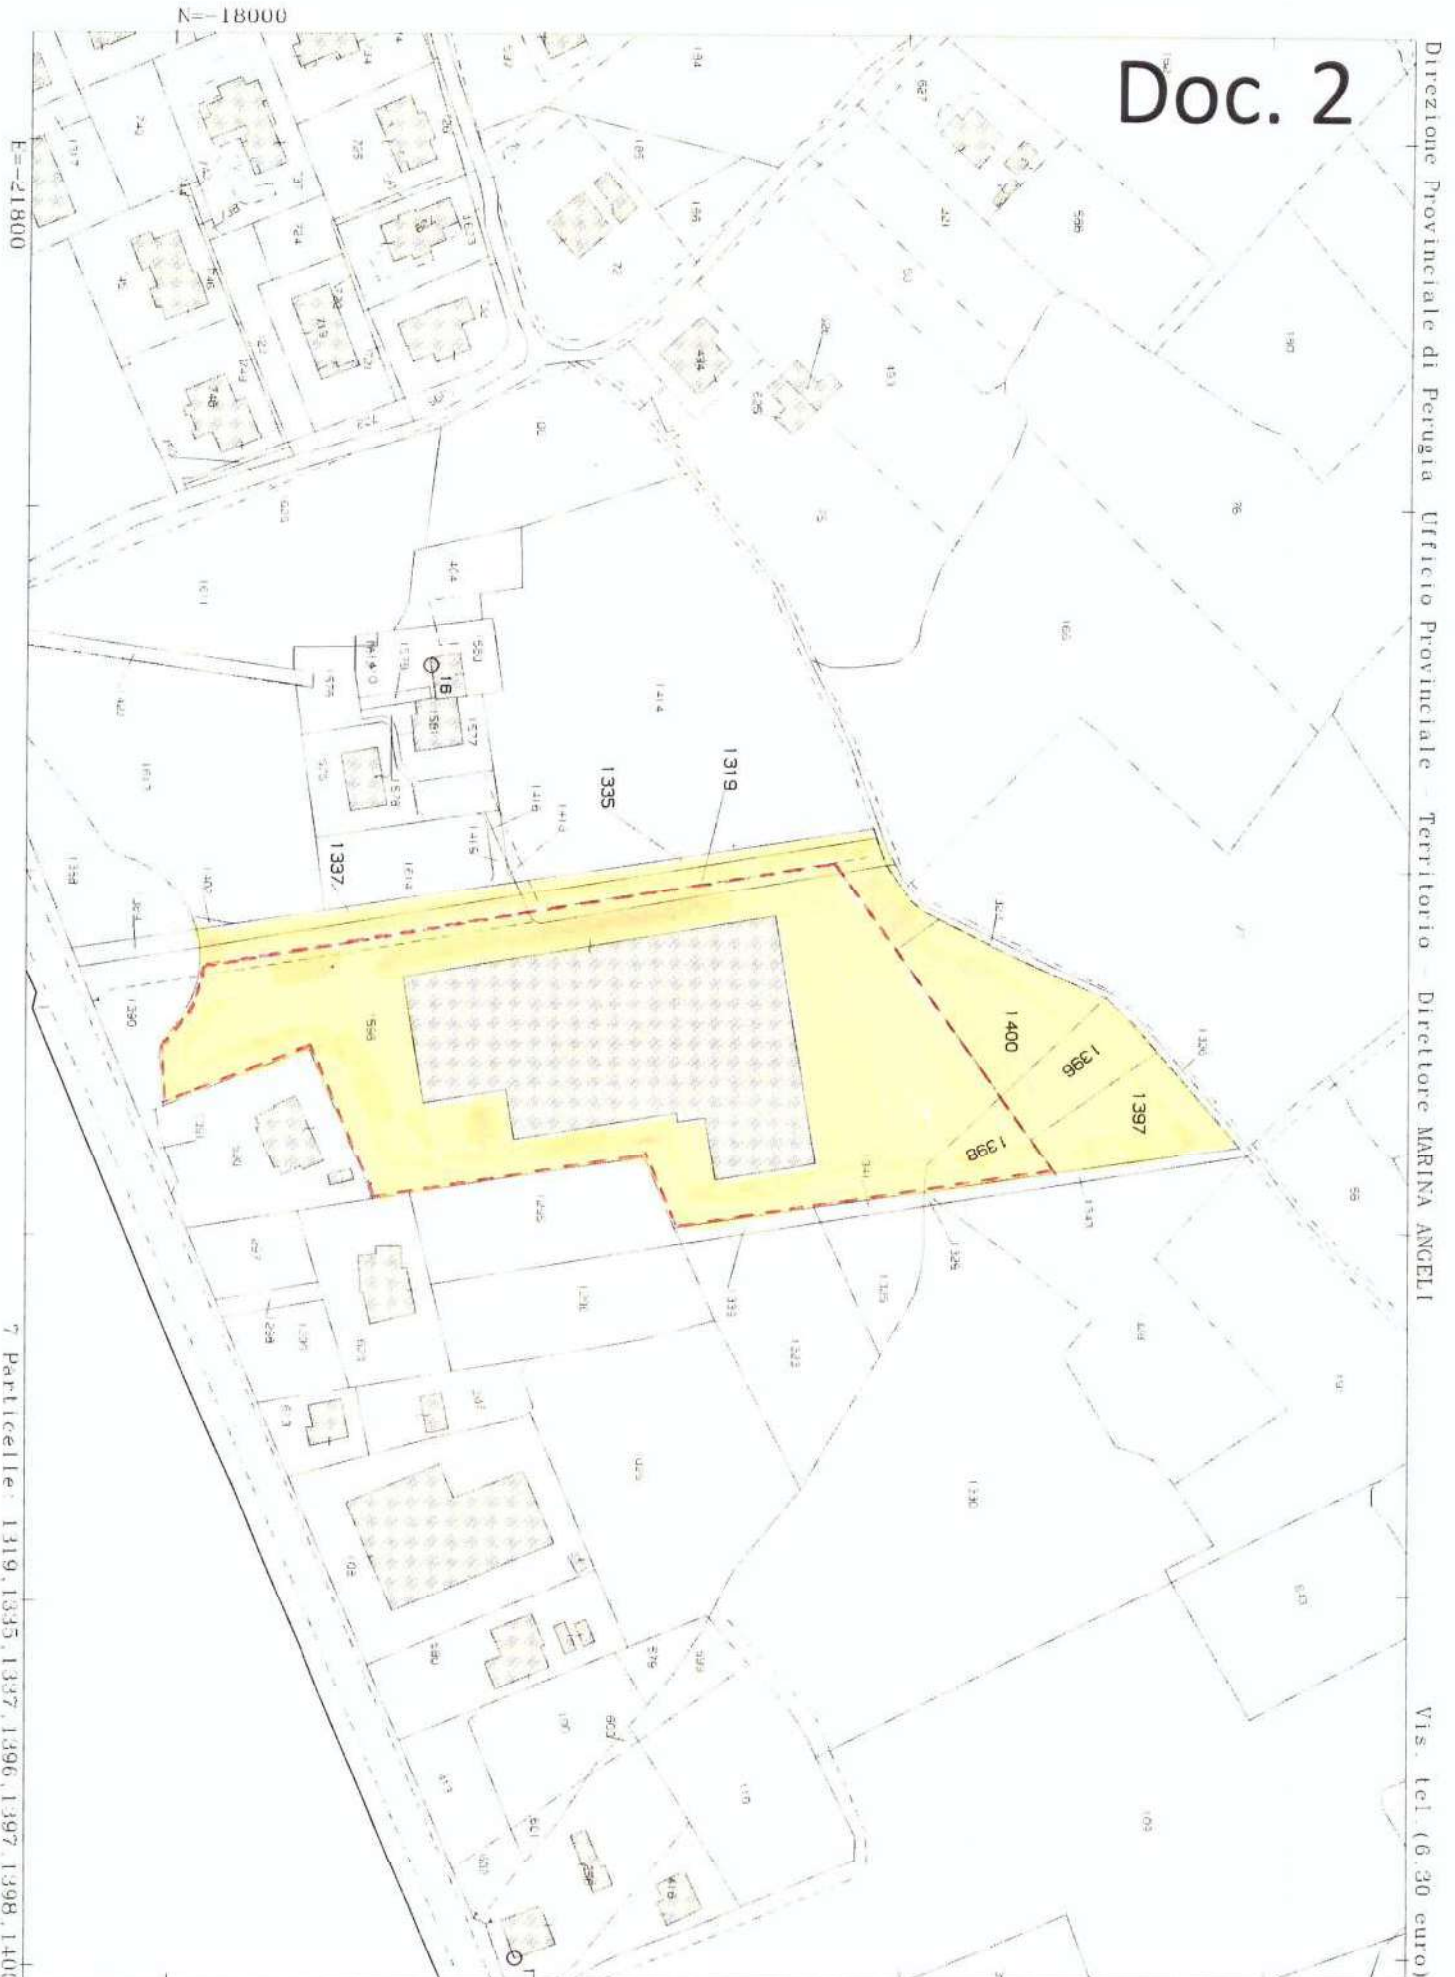

Direzione Provinciale di Perugia Ufficio Provinciale Territorio Direttore MARINA ANGELLI
Vis. tel (6.30 euro)

Comune: BEVAGNA
Foglio: 30

Scala originale: 1:2000
Dimensione cornice: 534.000 x 378.000 metri

2-Ott-2019 11:2:30
Prot. n. T95862/2019

Firmato Da: PIETRANTONI GIACOMO Emesso Da: ARUBAPEC S.P.A. NG CA 3 Serial#: 5af10790cc6ad6d4d918110102694980



Agenzia del Territorio
CATASTO FABBRICATI
Ufficio Provinciale di
Perugia

Dichiarazione protocollo n. PG0357526 del 25/10/2010

Planimetria di u.i.u. in Comune di Bevagna

Via Flaminia

Doc. 3 civ. SNC

Identificativi Catastali:

Sezione:

Foglio: 30

Particella: 1596

Subalterno: 2

Compilata da:
Trippetta Luigi


Iscritto all'albo:
Dottori Agronomi E Forestali

Prov. Perugia

N. 559

Scheda n. 1

Scala 1:500

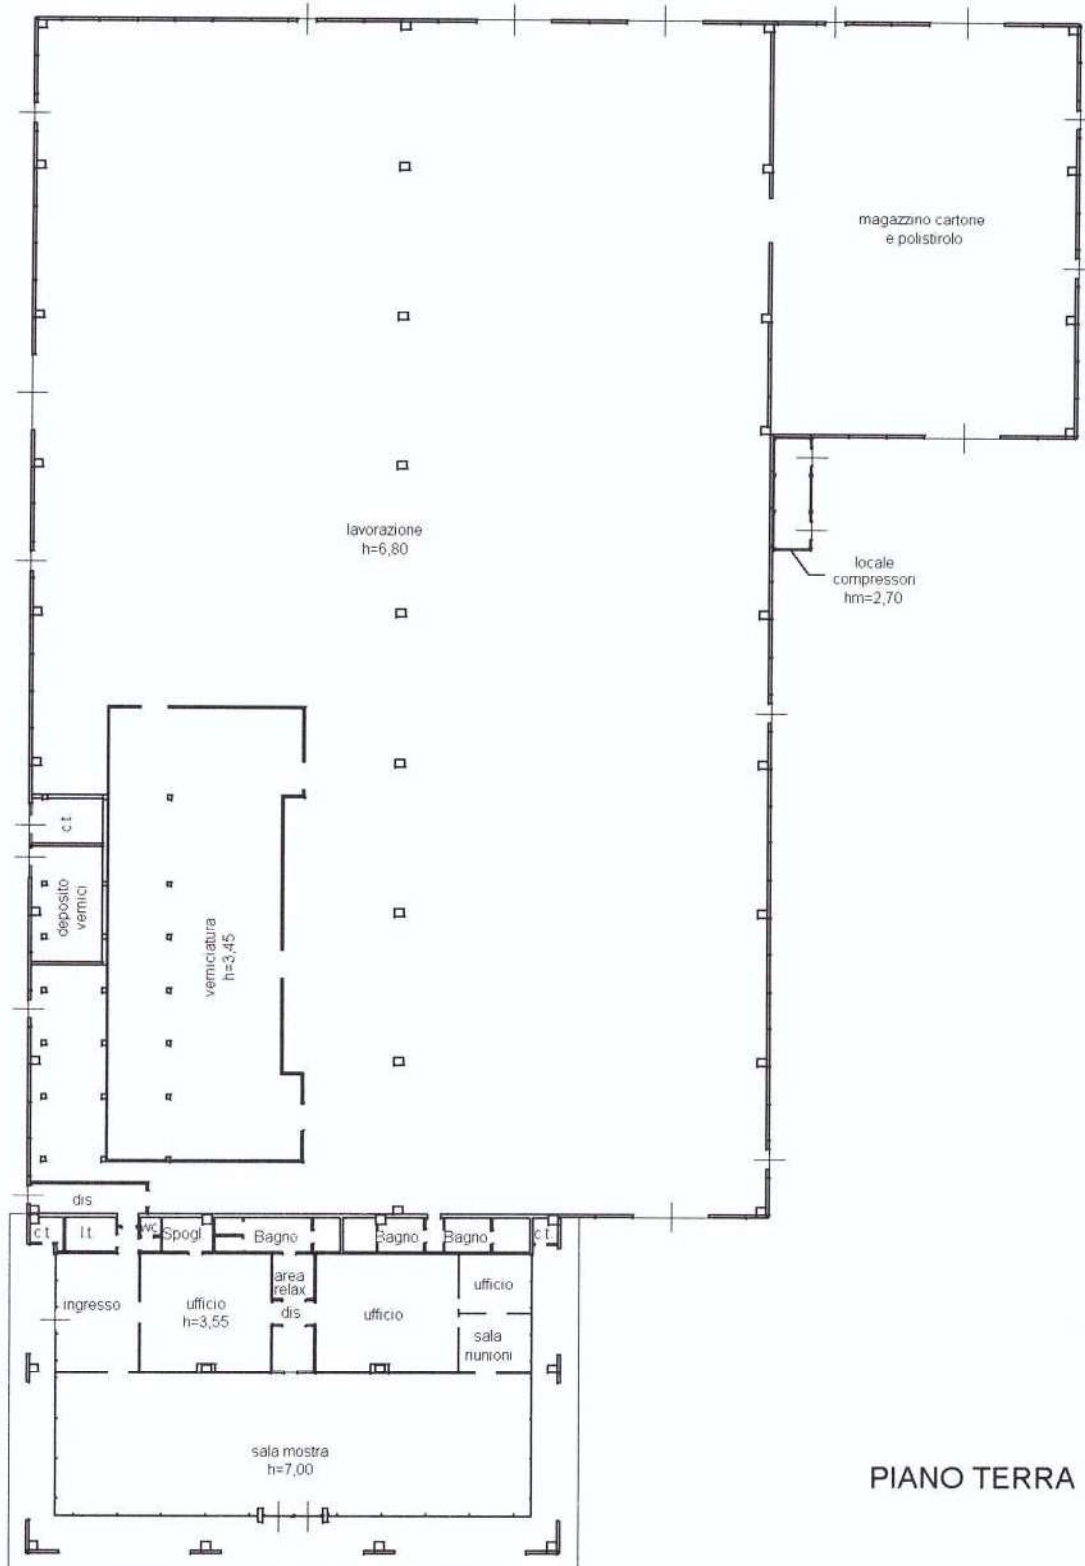

PIANO TERRA

SCALA 1:500



Catasto dei Fabbricati - Situazione al 15/10/2019 - Comune di BEVAGNA(A835) - < Foglio: 30 Particella: 1596 - Subalterno 2
VIA FLAMINIA SNC piano: T;

