



COMUNE DI CASTEL RITALDI

(Provincia di Perugia)
- AREA TECNICA -
SERVIZIO UFFICIO TECNICO

Pratica n.2798
Prot. n.1692



CERTIFICATO DI DESTINAZIONE URBANISTICA N. 661

Vista la domanda presentata in data 22/03/2018 Prot. n.1692 da parte del Sig. Avv. ANGELA CAPONI [REDACTED]

[REDACTED], in qualità di professionista delegato alle vendite immobiliari del dal Tribunale di Spoleto;

Visti gli atti d'ufficio;

SI CERTIFICA

che i terreni appresso specificati siti nel territorio comunale di Castel Ritaldi, RICADONO secondo le previsioni del nuovo Piano Regolatore approvato con atto di Consiglio Comunale n.12 del 02/03/2005 e successiva variante approvata con atto di Consiglio Comunale n.10 del 25/01/2010 ed ulteriore variante parziale approvata con atto di Consiglio Comunale n.59 del 25/11/2010,

Foglio	Particella	Destinazione	Zona
21	204	Area di completamento Ricadente in parte nella perimetrazione del P.A.I. - Fiume Tevere - fascia "B" (1° aggiornamento approvato con D.P.C.M. del 10.04.2013 pubblicato nella G.U. n.188 il 12.08.2013)	B1

Castel Ritaldi li, 23 MARZO 2018


Diritti segreteria: € 25,00

IL RESPONSABILE DEL PROCEDIMENTO

[REDACTED]

IL RESPONSABILE DEL
SERVIZIO UFFICIO TECNICO

[REDACTED]

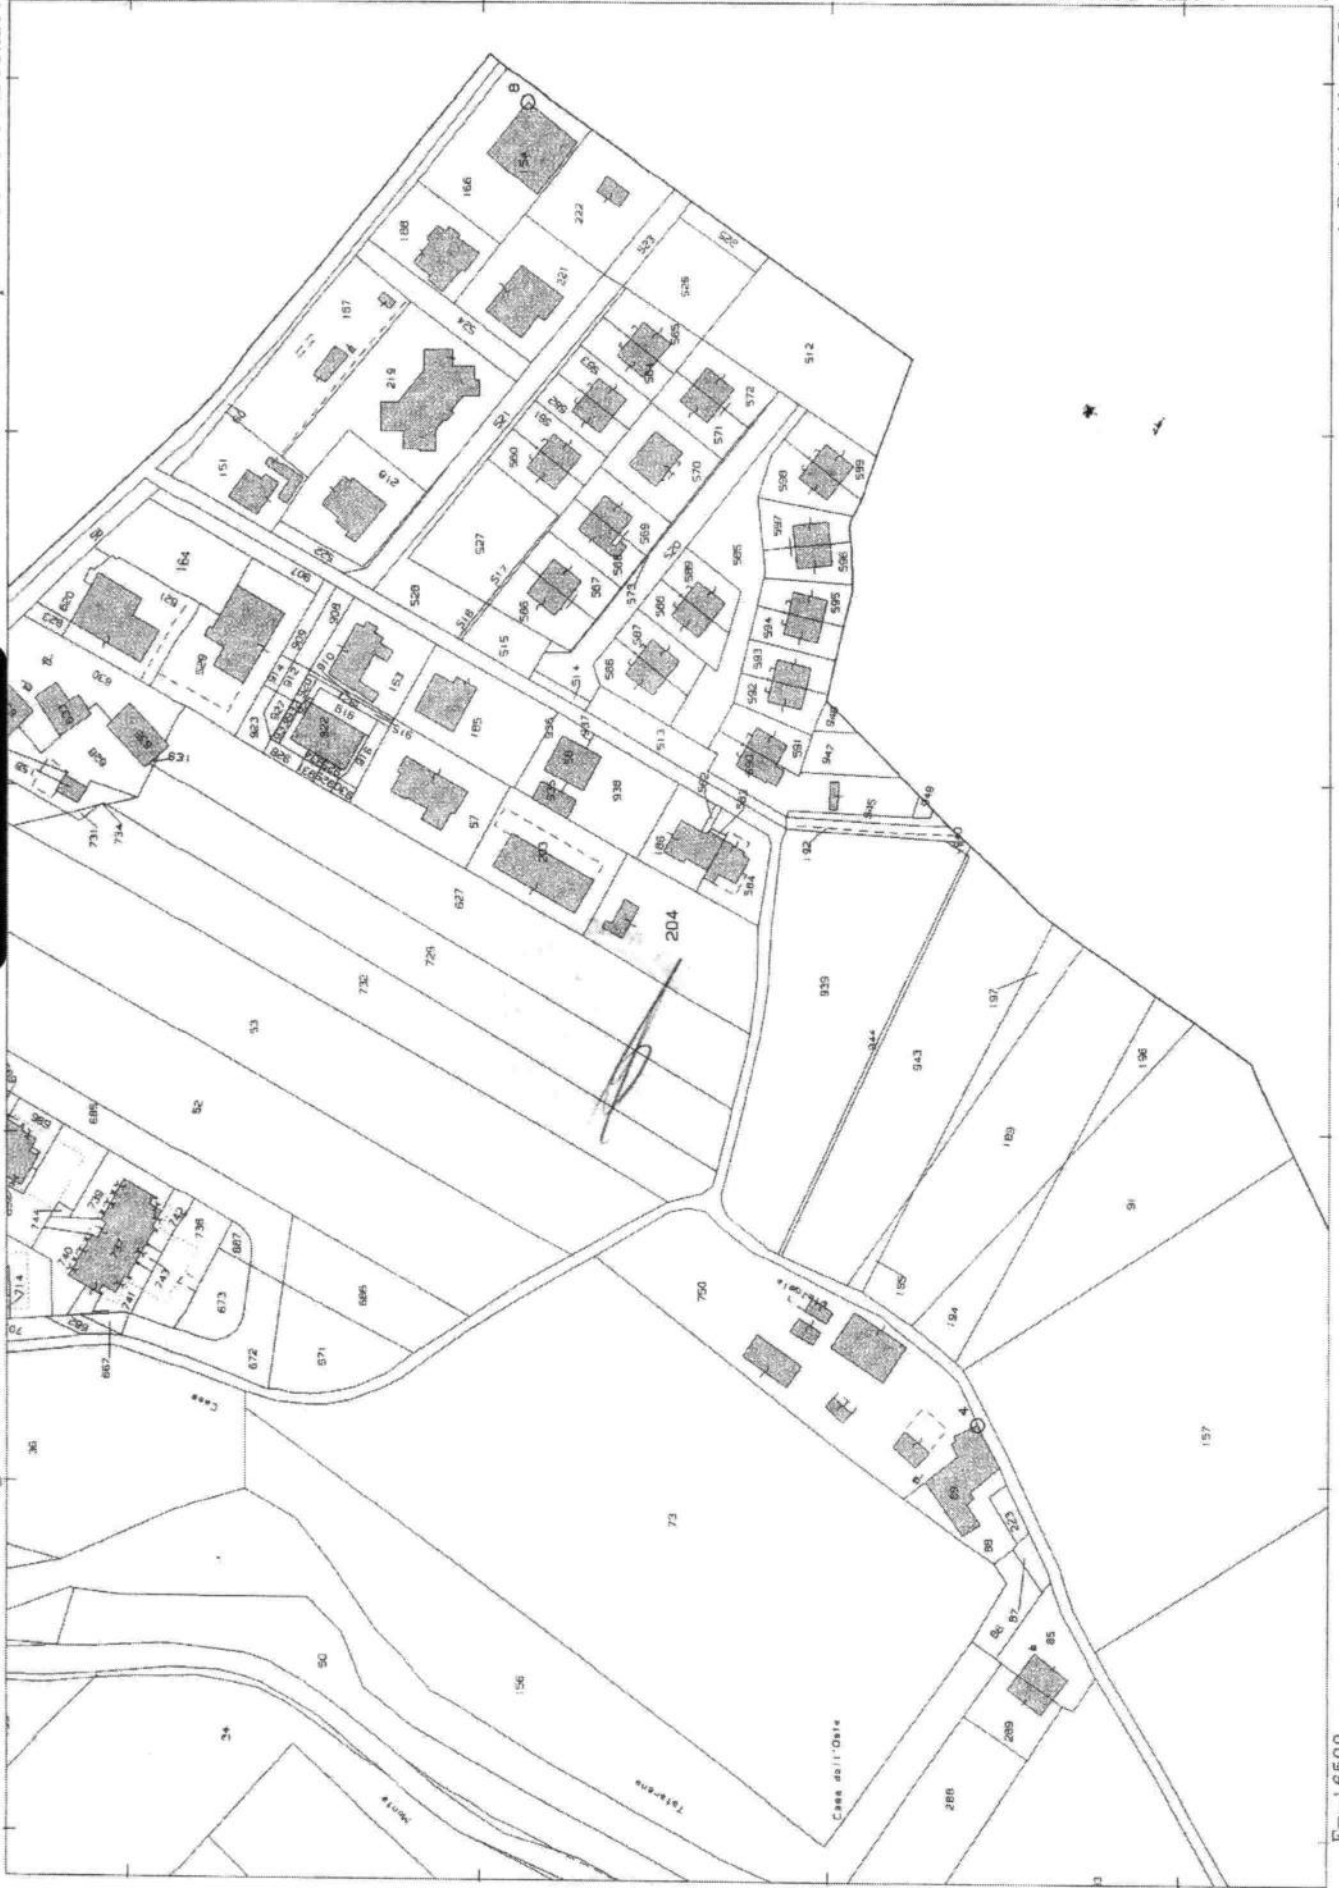

N=31800

E=16500

1 Particella: 204

Comune: CASTEL RITALDI

Foglio: 21

Scala originale: 1:2000
Dimensione cornice: 584,000 x 378,000 metri

23-Mar-2018 10:54:14
Prot. n. 785419/2018