

**Agenzia delle Entrate  
CATASTO FABBRICATI  
Ufficio Provinciale di  
Perugia**

Dichiarazione protocollo n. PG0075434 del 03/07/2017

Planimetria di u.i.u. in Comune di Bevagna

Via Castellaccio

civ. 8

Identificativi Catastali:

Sezione:  
Foglio: 5  
Particella: 102  
Subalterno: 5

Compilata da:  
Ricci Stefano


Iscritto all'albo:  
Geometri

Prov. Perugia


N. 4599

Scheda n. 1

Scala 1:200

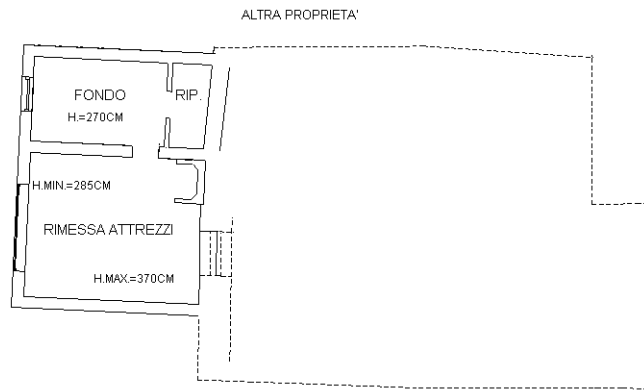

**PIANO TERRA**

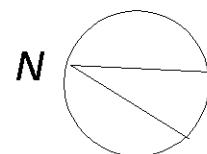

Ultima planimetria in atti



**Agenzia delle Entrate  
CATASTO FABBRICATI  
Ufficio Provinciale di  
Perugia**

Dichiarazione protocollo n. PG0075434 del 03/07/2017

Planimetria di u.i.u. in Comune di Bevagna

Via Castellaccio

civ. 8

Identificativi Catastali:

Sezione:  
Foglio: 5  
Particella: 102  
Subalterno: 6

Compilata da:  
Ricci Stefano


Iscritto all'albo:  
Geometri

Prov. Perugia


N. 4599

Scheda n. 1


Scala 1:200

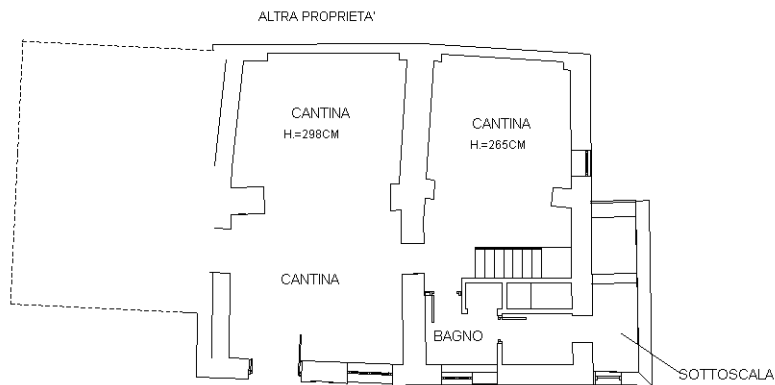

**PIANO TERRA**

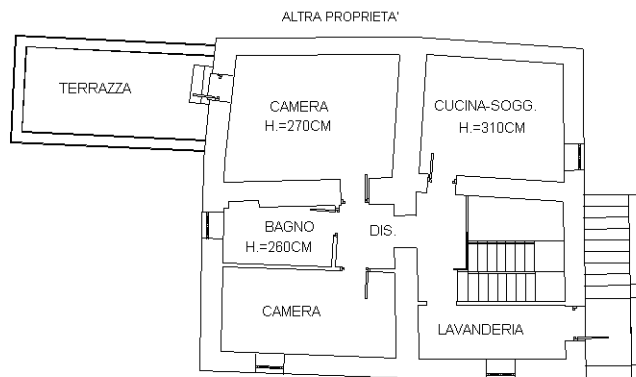

**PIANO PRIMO**

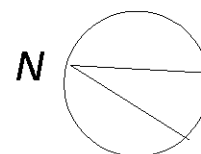

Ultima planimetria in atti



# Visura per immobile

## Situazione degli atti informatizzati al 05/07/2017

<b>Dati della richiesta</b>	<b>Comune di BEVAGNA ( Codice: A835)</b>
	<b>Provincia di PERUGIA</b>
<b>Catasto Fabbricati</b>	<b>Foglio: 5 Particella: 102 Sub.: 5</b>

**Unità immobiliare**

N.	DATI IDENTIFICATIVI				DATI DI CLASSAMENTO							DATI DERIVANTI DA
	Sezione Urbana	Foglio	Particella	Sub	Zona Cens.	Micro Zona	Categoria	Classe	Consistenza	Superficie Catastale	Rendita	
1		5	102	5			C/6	3	27 m <sup>2</sup>	Totale: 31 m <sup>2</sup>	Euro 33,47	VARIAZIONE del 30/06/2017 protocollo n. PG0075434 in atti dal 03/07/2017 FRZ. E FUS. CON CAMBIO DI DEST. (n. 11834.1/2017)
<b>Indirizzo</b>		VIA CASTELLACCIO n. 8 piano: T;										
<b>Annotazioni</b>		classamento e rendita proposti (D.M. 701/94)										

**INTESTATI**

N.	DATI ANAGRAFICI	CODICE FISCALE	DIRITTI E ONERI REALI
1		-----	(1) Proprieta` per 2/4 in regime di comunic... dei beni con
2		-----	(1) Proprieta` per 2/4 in regime di comunione dei beni con

Unità immobiliari n. 1

Tributi erariali: Euro 0,90

Visura telematica

\* Codice Fiscale Validato in Anagrafe Tributaria

## Visura per immobile

### Situazione degli atti informatizzati al 05/07/2017

<b>Dati della richiesta</b>	<b>Comune di BEVAGNA ( Codice: A835)</b>
	<b>Provincia di PERUGIA</b>
<b>Catasto Fabbricati</b>	<b>Foglio: 5 Particella: 102 Sub.: 6</b>

#### Unità immobiliare

N.	DATI IDENTIFICATIVI				DATI DI CLASSAMENTO							DATI DERIVANTI DA
	Sezione Urbana	Foglio	Particella	Sub	Zona Cens.	Micro Zona	Categoria	Classe	Consistenza	Superficie Catastale	Rendita	
1		5	102	6			A/7	2	6,5 vani	Totale: 140 m <sup>2</sup> Totale escluse aree scoperte**: 135 m <sup>2</sup>	Euro 419,62	VARIAZIONE del 30/06/2017 protocollo n. PG0075434 in atti dal 03/07/2017 FRZ. E FUS. CON CAMBIO DI DEST. (n. 11834.1/2017)
<b>Indirizzo</b>		VIA CASTELLACCIO n. 8 piano: T-1;										
<b>Annotazioni</b>		classamento e rendita proposti (D.M. 701/94)										

#### INTESTATI

N.	DATI ANAGRAFICI	CODICE FISCALE	DIRITTI E ONERI REALI
1		-----	(1) Proprieta` per 2/4 in regime di comunione dei beni con
2			(1) Proprieta` per 2/4 in regime di comunione dei beni con

Unità immobiliari n. 1

Tributi erariali: Euro 0,90

Visura telematica

\* Codice Fiscale Validato in Anagrafe Tributaria

\*\* Si intendono escluse le "superfici di balconi, terrazzi e aree scoperte pertinenziali e accessorie, comunicanti o non comunicanti" (cfr. Provvedimento del Direttore dell'Agenzia delle Entrate 29 marzo 2013).