


Compilata da:  
 Succoni Paolo  
 Iscritto all'albo:  
 Ingegneri  
 Prov. Perugia N. 425

Identificativi Catastali:  
 Sezione:  
 Foglio: 26  
 Particella: 375  
 Subalterno: 35

Dichiarazione protocollo n. PG0252745 del 21/07/2008  
 Pianimetria di u.i.v. in Comune di Deruta  
 Via Tiberina civ. SNC

**Agenzia del Territorio**  
**CATASTO FABBRICATI**  
 Ufficio provinciale di  
 Perugia

Scada 1:100

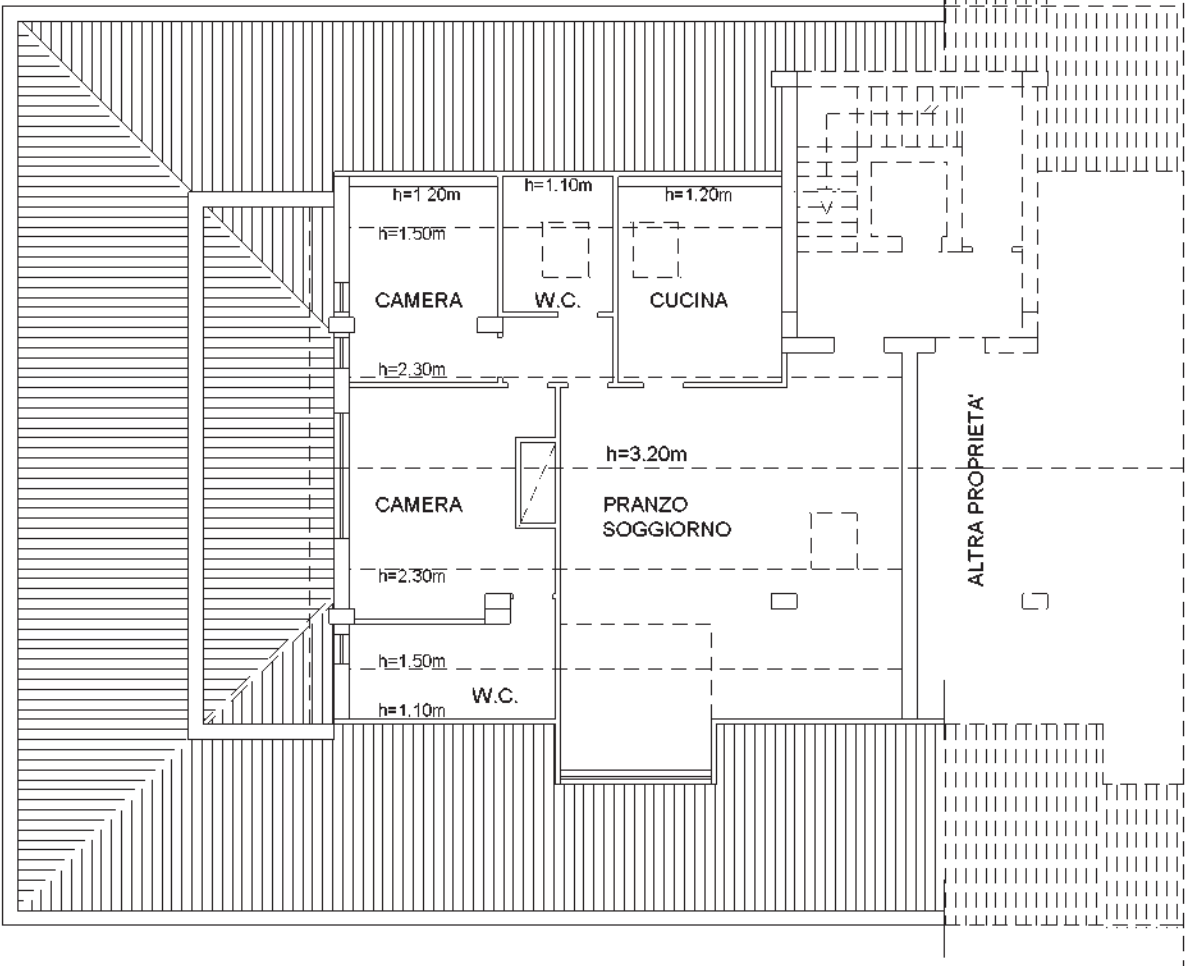

# PIANO QUARTO



invari 01

Ultima planimetria in atti

MODULARIO  
F. 109 / art. 404



MINISTERO DELLE FINANZE

DIREZIONE GENERALE DEL CATASTO E DEI SISTEMI


CATASTO EDILIZIO URBANO (RDL 13-4-1939, n. 652)

Planimetria di u.i.u. in Comune di DERUTA, via TIBERINA

MOD. AN (CEU)

LIBRE  
605

CVV

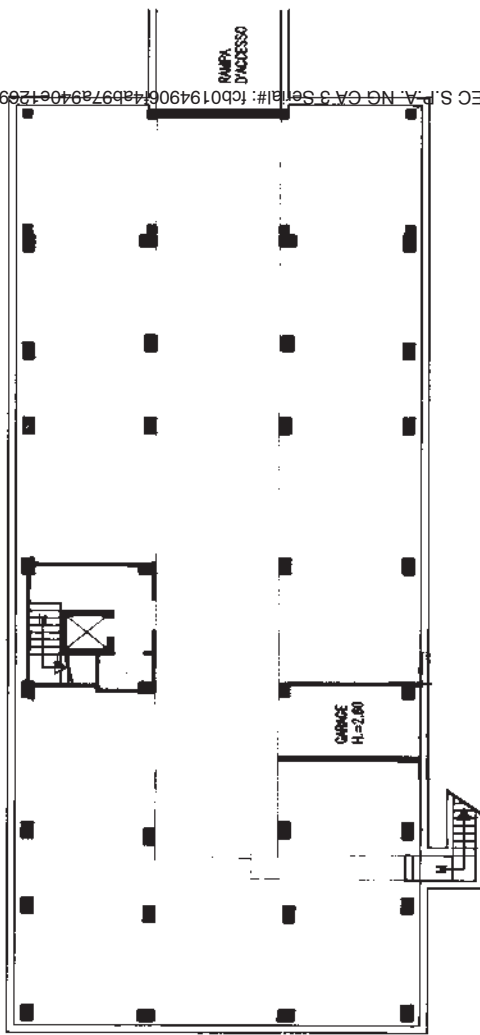

# PIANTA PIANO PRIMO SOTTOSTRADA

ORIENTAMENTO



SCALA DI 1:200

RISERVATO ALL'UFFICIO



Completato dal: **DOTTOR INGEGNERE**  
**ZUCCONI PAOLO**

Iscritto all'Albo dei **P.A.A. INGEGNERI**  
della provincia di **PERUGIA**

14/12/2022

Dichiarazione di  NC

Denuncia di variazione

registri catastali

F. n. 375 sub 9

inquadro


Catasto dei Fabbricati - Situazione al 14/12/2022 - Comune di DERUTA(D279) - < Foglio 26 - Particella 375 - Subalterno 9 >

VIA TIBERINA Piano S1


**ELABORATO PLANIMETRICO** Compilato da: Celletti Alessandro  
 Comune di Deruta Sezione: Foglio: 26  
 Dimostrazione grafica dei subaltri

Prov. Perugia N. 5119  
 Esp. 8093328 n. 21/03/2017 del  
 Tipo Mappale n. del. Scala 1 : 500


**Agencia delle Entrate**  
**CATASTO FABBRICATI**  
 Ufficio provinciale di Perugia

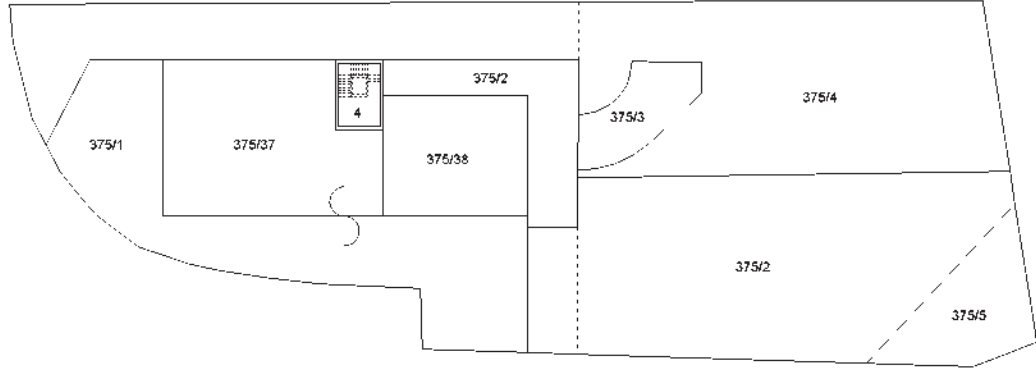


PIANO TERRA

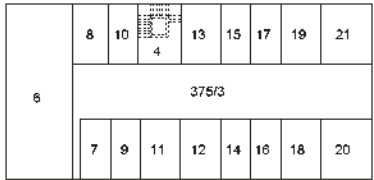


PIANO PRIMO SOTTOSTRADA

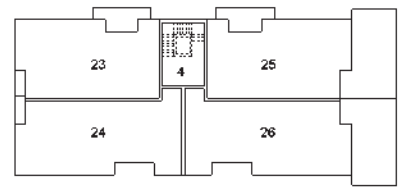


PIANO PRIMO

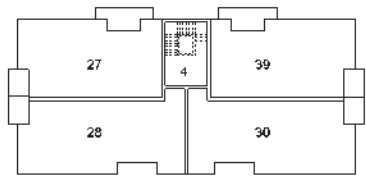

PIANO SECONDO

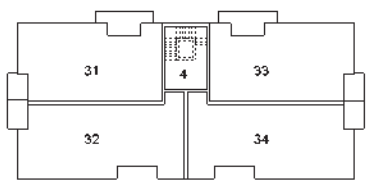


PIANO TERZO

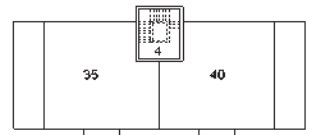

PIANO QUARTO



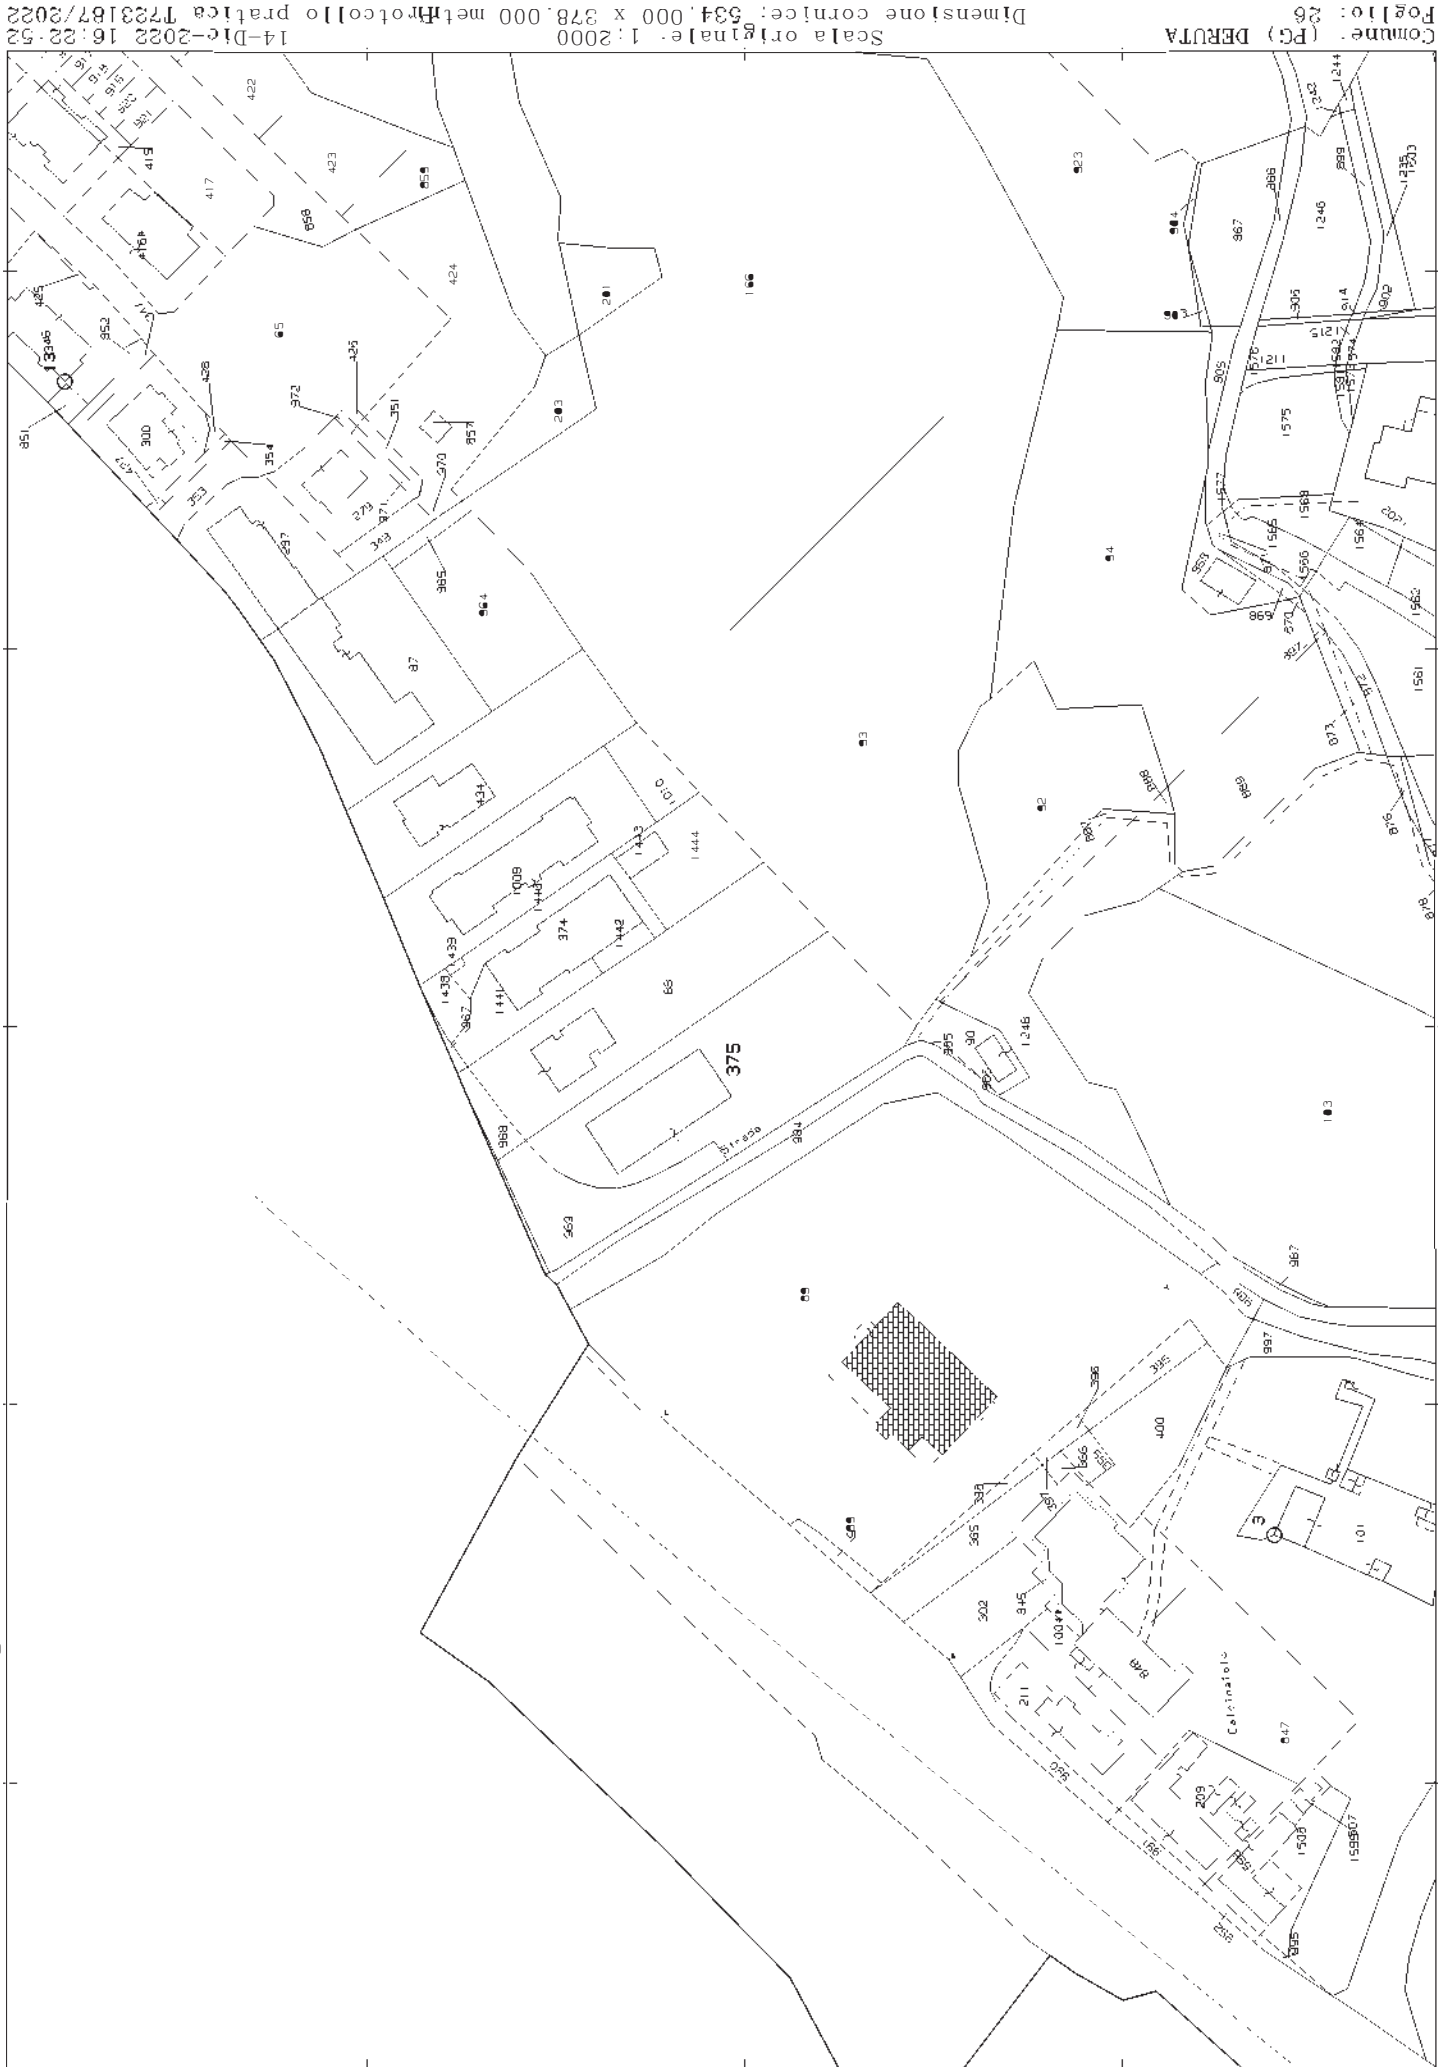

E=39300