

**Agenzia del Territorio
CATASTO FABBRICATI
Ufficio Provinciale di
Perugia**

Dichiarazione protocollo n. PG0434076 del 12/12/2008

Planimetria di u.i.u. in Comune di Marsciano

Via Garagnani Enio

oiv.

Identificativi Catastali:

Sezione:
Foglio: 152
Particella: 2156
Subalterno: 3

Compilata da:
Alessandri Giancarlo

Isritto all'albo:
Ingegneri



Prov. Perugia

N. 583

Scheda n. 1


Scala 1:200

NORD

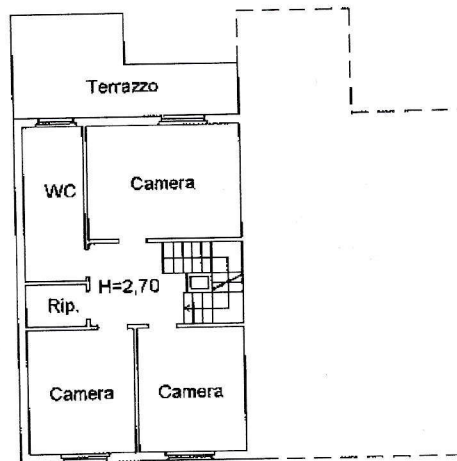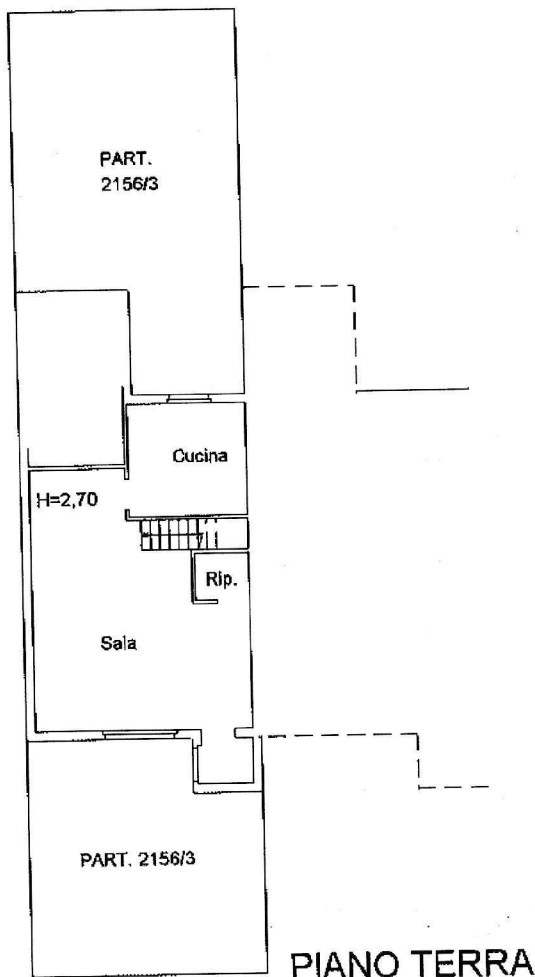

PIANO TERRA

PIANO PRIMO

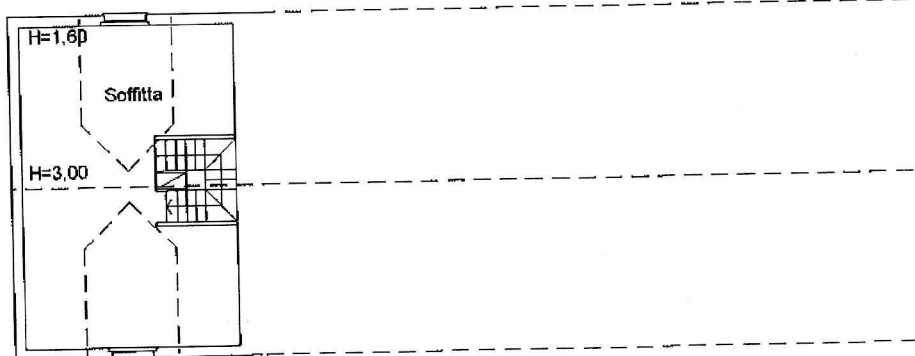

PIANO SECONDO (SOFFITTA)

Ultima planimetria in atti

Data: 28/09/2023 - n. T384270 - Richiedente: FRRLCU65A011888T

Totale schede: 1 - Formato di acquisizione: A4(210x297) - Formato stampa richiesto: A4(210x297)

Catasto dei Fabbricati - Situazione al 28/09/2023 - Comune di MARSCIANO(E975) - < Foglio 152 - Particella 2156 - Subalterno 3 >

VIA E. GARAGNANI Piano T-1 - 2

Firmato Da: GUERRINI MARIA LUISA Emesso Da: INFOCAMERE QUALIFIED ELECTRONIC SIGNATURE CA Serial#: 1ba756



Agenzia del Territorio
CATASTO FABBRICATI
Ufficio Provinciale di
Perugia

Dichiarazione protocollo n. PG0258076 del 24/07/2008

Planimetria di u.i.u. in Comune di Marsciano

Via Garagnani Enio

civ.

Identificativi Catastali:

Sezione:

Foglio: 152

Particella: 2156

Subalterno: 2

Compilata da:

Alessandri Giancarlo

Iscritto all'albo:

Ingegneri

Prov. Perugia

N. 583

Scheda n. 1

Scala 1:200



PIANO TERRA

NORD

Ultima planimetria in atti

Data: 28/09/2023 - n. T384271 - Richiedente: FRRLCU65A011888T

Totale schede: 1 - Formato di acquisizione: A4(210x297) - Formato stampa richiesto: A4(210x297)

Catasto dei Fabbricati - Situazione al 28/09/2023 - Comune di MARSCIANO(E975) - < Foglio 152 - Particella 2156 - Subalterno 2 >

VIA E. GARAGNANI Piano T

Firmato Da: GUERRINI MARIA LUISA Emesso Da: INFOCAMERE QUALIFIED ELECTRONIC SIGNATURE CA Serial#: 1ba756

