

Agenzia del Territorio  
**CATASTO FABBRICATI**  
Ufficio provinciale di  
Perugia


Dichiarazione protocollo n. PG0576028 del 10/12/2007  
Pianimetria di u.i.v. in Comune di Todi  
Vocabolo Torre Squadrata

Scheda n. 100 Scala 1:200

oiv. 201/T


Identificativi Catastali:  
Sezione: Foglio: 123  
Particella: 62  
Subalterno: 1

Compilata da:  
Cembali Rovado  
Iscritto all'albo:  
Geometri  
Prov. Perugia  
N. 2712

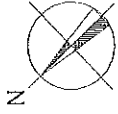


{ 62 sub1  
707

PIANO TERRA  
H:3.70

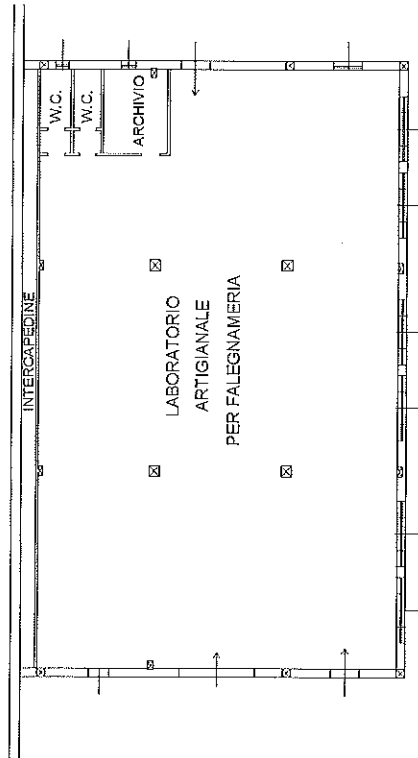

PIANO PRIMO  
H:3.15

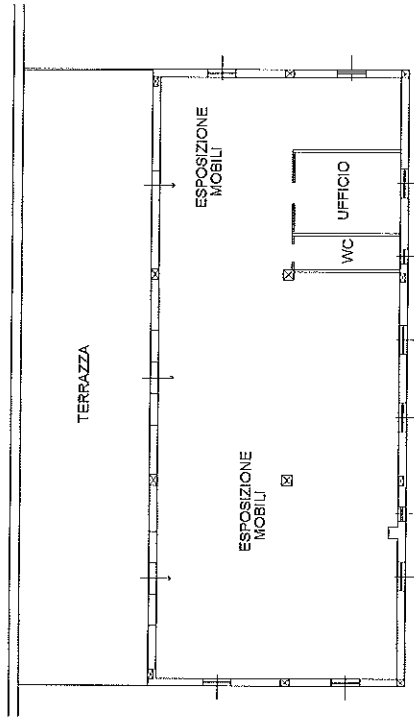

8

Ultima planimetria in atti

Data: 23/08/2018 - n. T165532 - Richiedente: FRRLCU65A01I888T

Totale schede: 100 Formato di acquisizione: A3(297x420) - Formato stampa richiesto: A4(210x297)

Catasto dei Fabbricati - Simulazione al 23/08/2018 - Comune di TODI (L188) - < Foglio: 123 - Particella: 62 - Subalterno: 1 >  
VOCABOLO TORRESQUADRATA n. 201/T piano: T-1;