

All. n.5

Agenzia delle Entrate
CATASTO FABBRICATI
Ufficio provinciale di
Perugia

Dichiarazione protocollo n. PG0307561 del 18/11/2014
Planimetria di u.i.u. in Comune di Foligno
Via Antonio Mollari

civ. 2

Identificativi Catastali:
Sezione: 178
Foglio: 62
Particella: 62
Subalterno:


Scala 1: 200

Soberda n. 1

Ultima planimetria in atti

Data: 28/01/2021 n. T205489

Totale schede: Formato di acquisizione: A3(297x420) - Formato stampa richiesto: A4(210x297)

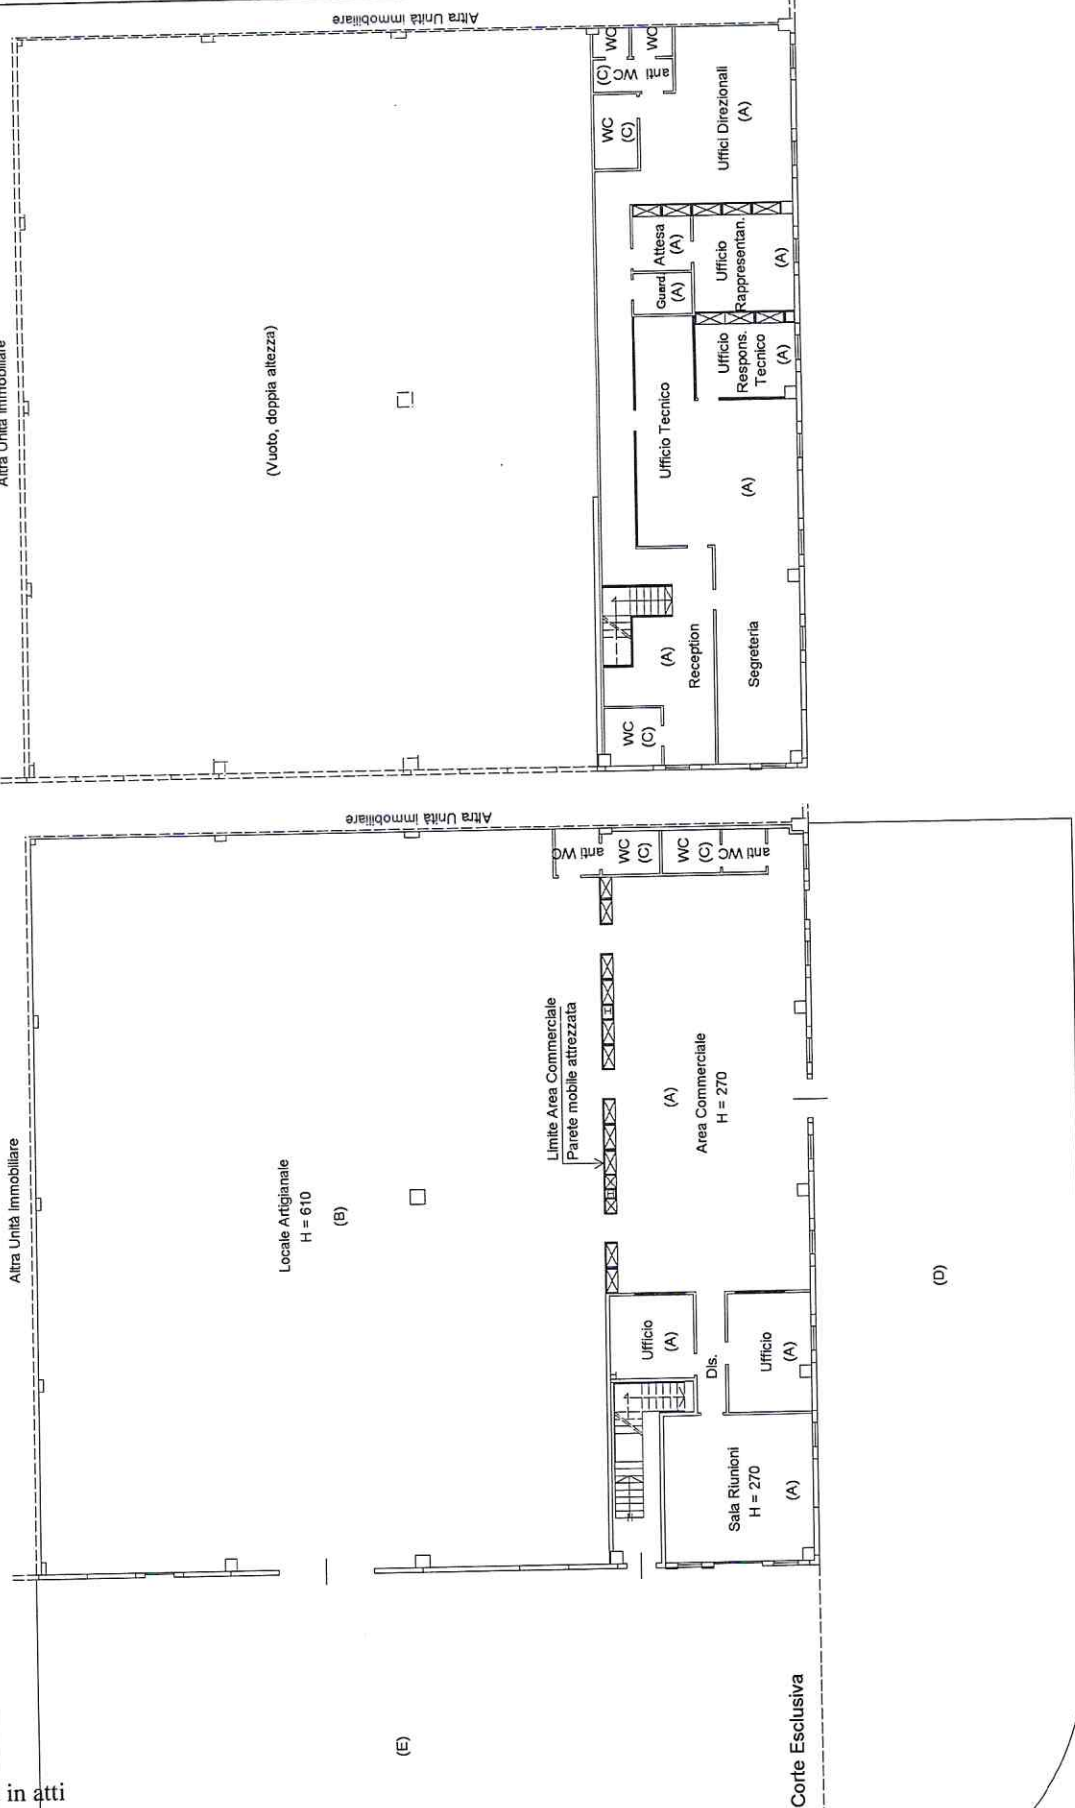

Piano Primo (soppalco)
H = 270

Piano Terra