


ELABORATO PLANIMETRICO	
Compilato da: Stoppaccioli Carlo	
Iscritto all'albo: Geometri	
Prov. Perugia	N. 03277


Comune di Bevagna	Protocollo n. PG0047112 del 26/04/2017
Sezione: Foglio: 41 Particella: 356	Tipo Mappale n. del

Dimostrazione grafica dei subalterni Scala 1 : 500

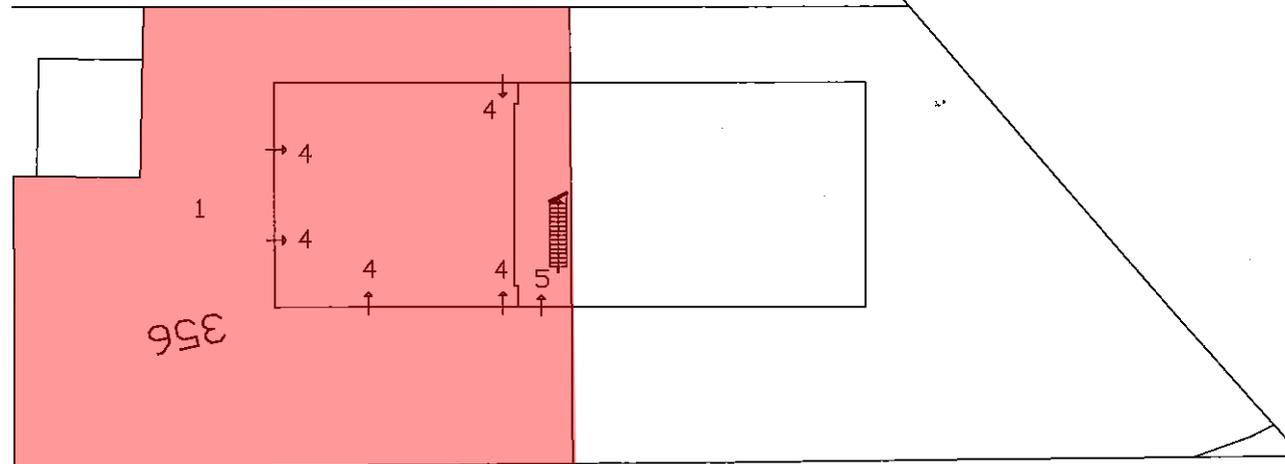

Via RENARE

PIANO TERRENO CON CORTE ANNESSA

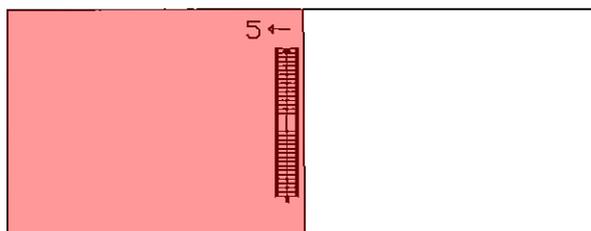

PIANO PRIMO

ORIENTAMENTO



Ultima planimetria in atti

