


**Agenzia delle Entrate  
CATASTO FABBRICATI  
Ufficio Provinciale di  
Perugia**

Dichiarazione protocollo n° PG0047112 del 26/04/2017	
Planimetria di u.i.u. in Comune di Bevagna	
Via Renare civ. 2	
Identificativi Catastali:	Compilata da: Stoppaccioli Carlo
Sezione:	Iscritto all'albo: Geometri
Foglio: 41	Prov. Perugia
Particella: 356	N. 03277
Subalterno: 4	

Scheda n. 1 Scala 1:200

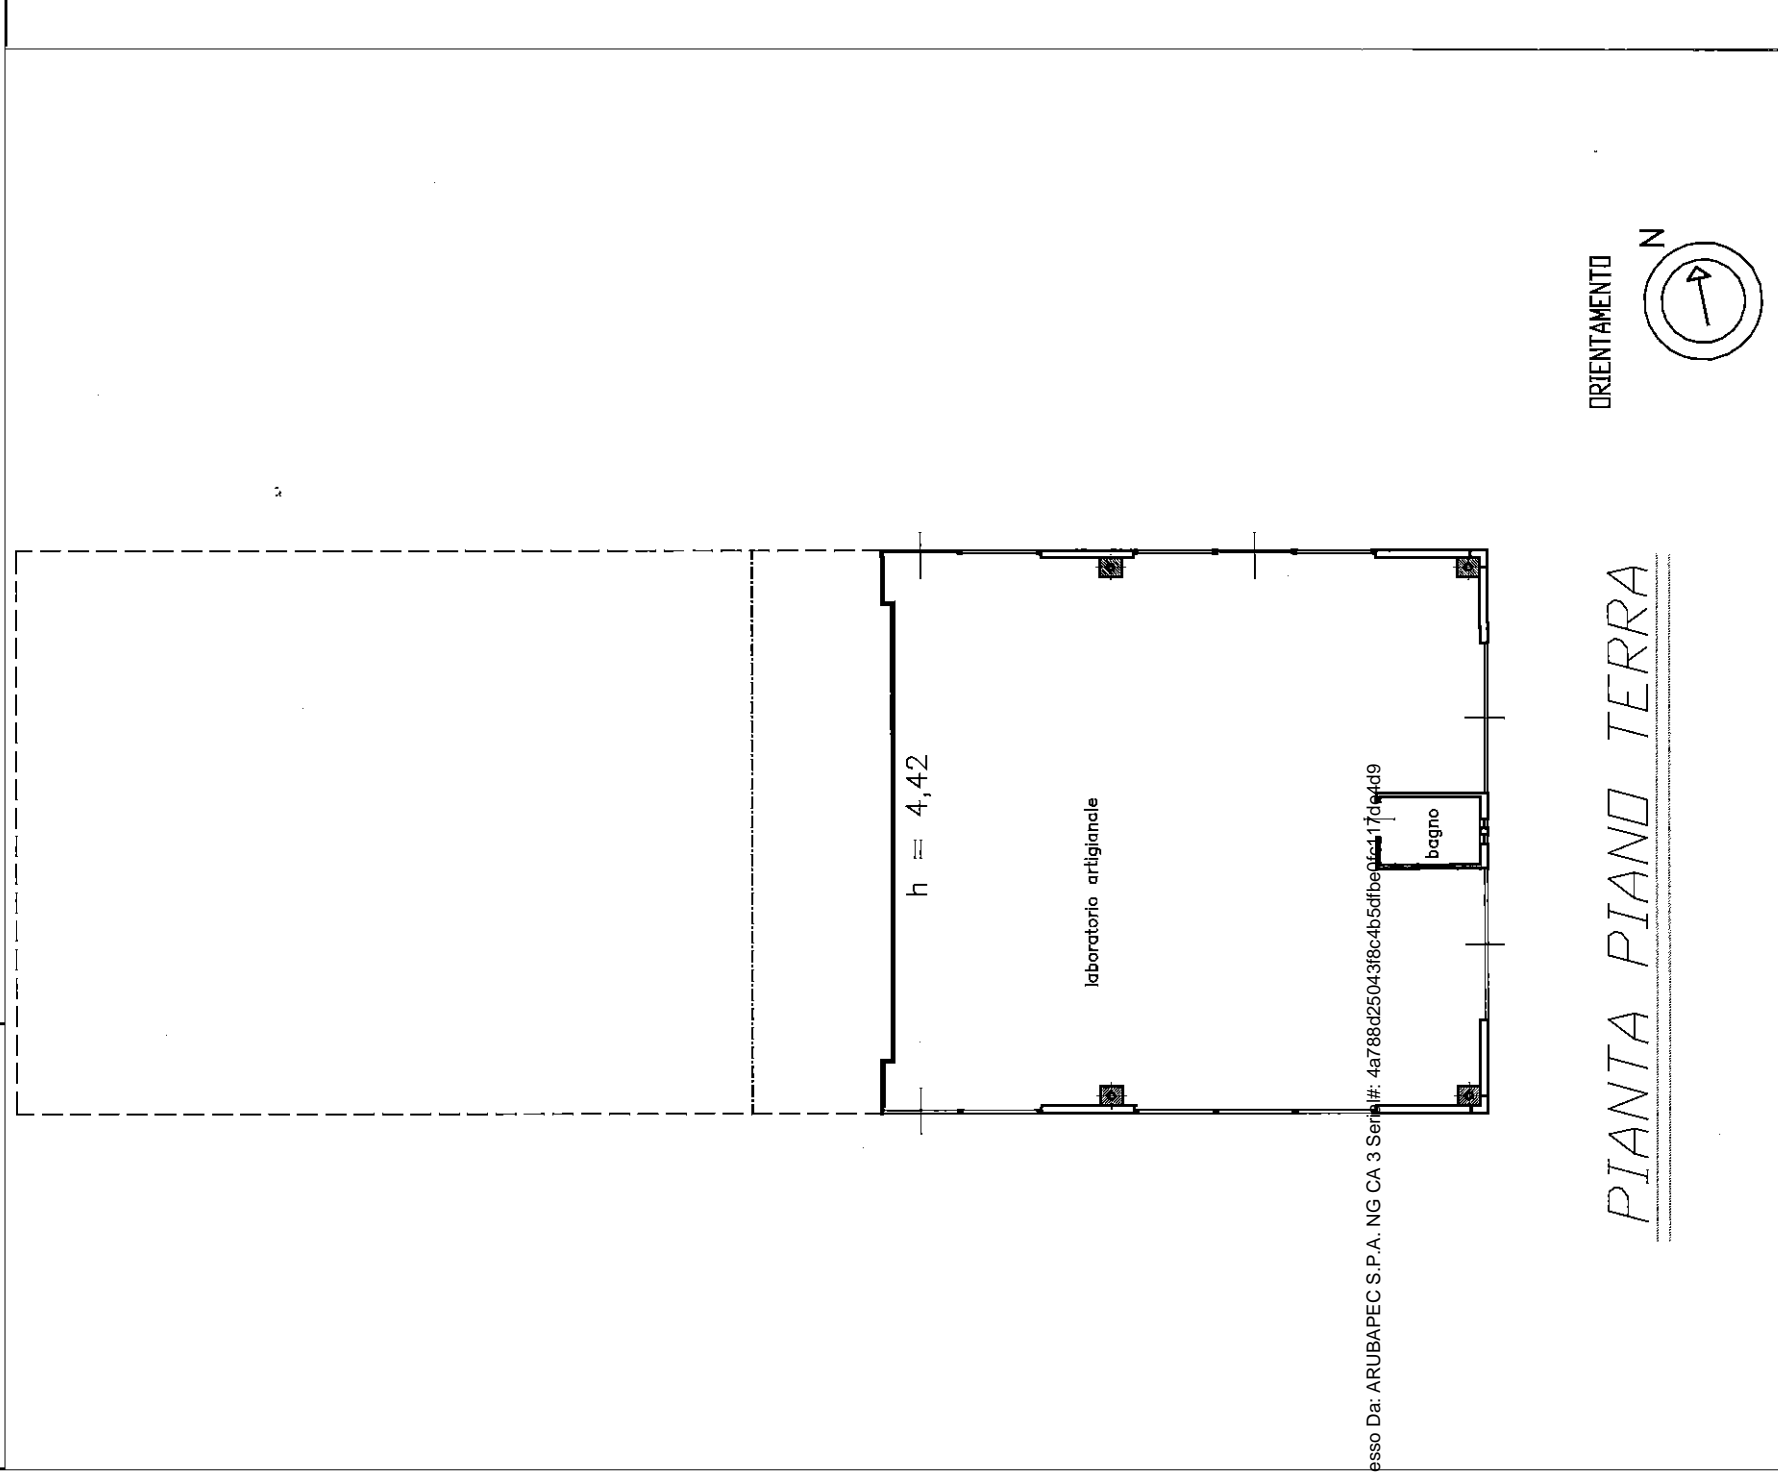

Firmato Da: CECI CLAUDIO Emesso Da: ARUBAPEC S.P.A. NG CA 3 Serial#: 4a788d25043f8c4b5dfbe6ca170e4d9

10 metri

**All. n.6**