

**Agenzia del Territorio  
CATASTO FABBRICATI  
Ufficio Provinciale di  
Perugia**

Dichiarazione protocollo n. PG0050277 del 03/03/2006

Planimetria di u.i.u. in Comune di Deruta

Frazione San Nicolo' Di Celle

civ.

Identificativi Catastali:

Sezione:  
Foglio: 1  
Particella: 433  
Subalterno: 4

Compilata da:  
Guiducci Enrico

Iscritto all'albo:  
Geometri


Prov. Perugia

N. 1591


Scheda n. 1

Scala 1:200

**PIANO TERRA**  
H. 2,75 m.

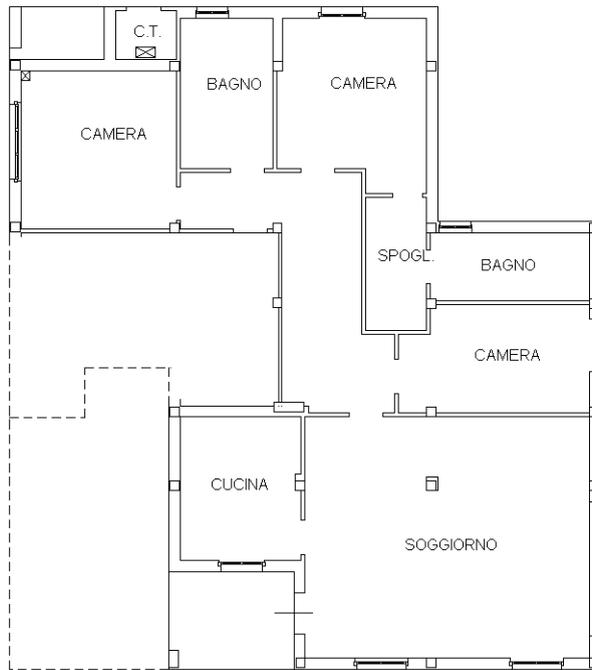

ORIENTAMENTO

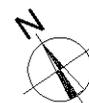

Ultima planimetria in atti