



Agenzia del Territorio
CATASTO FABBRICATI
Ufficio provinciale di
Perugia


Scala 1: 200

n. 1


Dichiarazione protocollo n. PG0400277 del 24/11/2010
Planimetria di u.i.u. in Comune di Spoleto
Via Eugenio Curjel (san Giovanni Di Balano civ.

Identificativi Catastali:
Sezione: 172
Foglio: 1288
Particella: 1288
Subalterno: 28


Compilata da:
Pasqualini Giuseppe
Iscritto all'albo:
Geometri
Prov. Perugia N. 3904

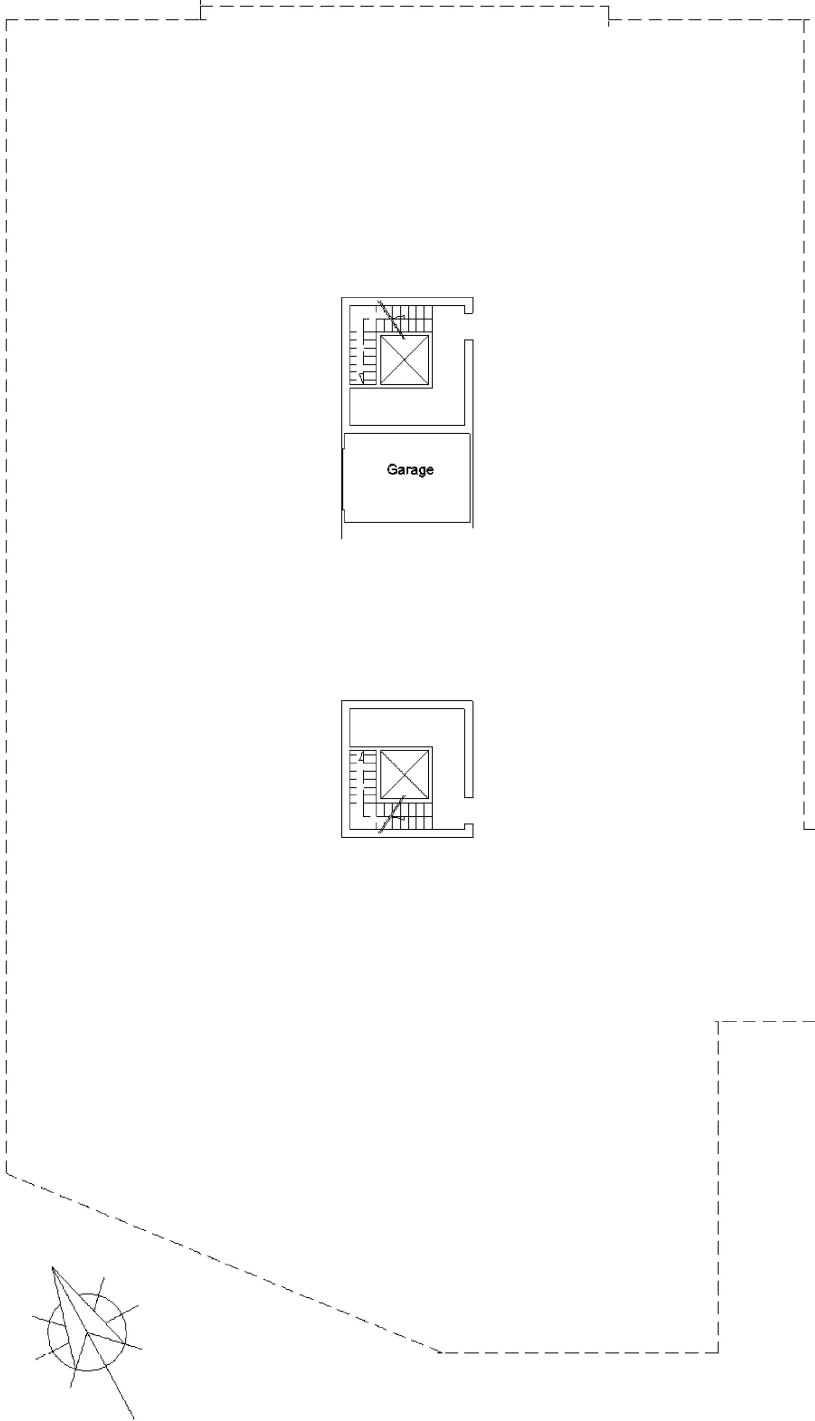


Pianta Piano 1° Sottotrada
H=2,40m

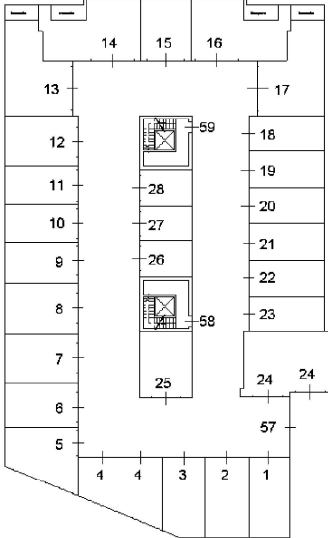


Piano Primo Sottostrada

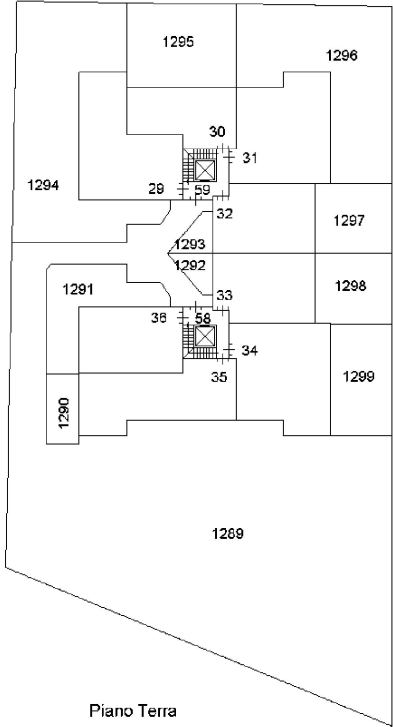


Piano Terra

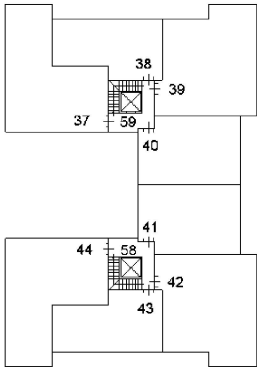

Piano Primo

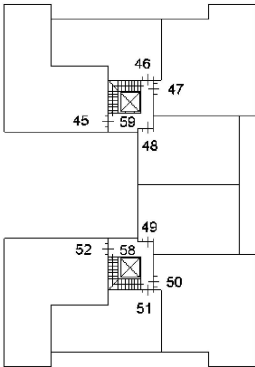

Piano Secondo

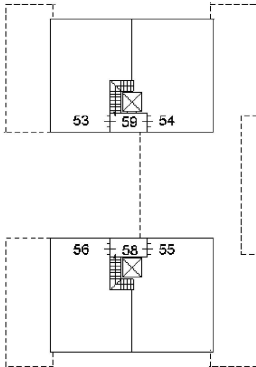

Piano Terzo