

ALLEGATO 3

DOCUMENTAZIONE CATASTALE:

- VISURE**
- PLANIMETRIE**
- ESTRATTI DI MAPPA (VAX)**

STUDIO TECNICO GEOMETRA GIONTELLA SANDRO

Via Paolo Schiavetti Arcangeli, 7 – 06049 SPOLETO (PG) ☎ 0743221004 cell. 3471334742

email: sandro.giontella@gmail.com PEC: sandro.giontella@geopec.it

Numero immobili: **1** Rendita: **euro 386,05** Vani: **6,5**



Immobile di catasto fabbricati - n.2

Dati identificativi: Comune di MONTEFALCO (F492) (PG)

Foglio 12 Particella 314

Indirizzo: CASE SPARSE COLLE SAN CLEMENTE Piano T**Dati di classamento:** Rendita: Euro 18,59, Categoria C/6^d, Classe 1, Consistenza 15 m²**Dati di superficie:** Totale: 20 m²

Classamento e rendita non rettificati entro dodici mesi dalla data di iscrizione in atti della dichiarazione (D.M. 701/94)

Particelle corrispondenti al catasto terreni: Comune di MONTEFALCO (F492) (PG) Foglio 12 Particella 314

> Intestazione attuale dell'immobile n. 2 - totale righe intestati: 3

1.		Dritto di: Proprieta'
per 1/6		
2.		Dritto di: Proprieta'
per 3/6		
3.		4 Dritto di: Proprieta' per
2/6		

> Totale Parziale

Catasto Fabbricati

Immobili siti nel comune di MONTEFALCO (F492)

Numero immobili: 1 Rendita: euro 18,59 Superficie: 15 m²

Immobile di catasto fabbricati - n.3

Dati identificativi: Comune di MONTEFALCO (F492) (PG)

Foglio 12 Particella 171 Subalterno 1

Indirizzo: CASE SPARSE COLLE SAN CLEMENTE Piano T**Dati di classamento:** Rendita: Euro 104,58, Categoria A/4^o, Classe 2, Consistenza 2,5 vani**Dati di superficie:** Totale: 28 m² Totale escluse aree scoperte ^{b)}: 28 m²

Classamento e rendita non rettificati entro dodici mesi dalla data di iscrizione in atti della dichiarazione (D.M. 701/94)

Particelle corrispondenti al catasto terreni: Comune di MONTEFALCO (F492) (PG) Foglio 12 Particella 171

**Immobile di catasto fabbricati - n.4****Dati identificativi:** Comune di MONTEFALCO (F492) (PG)

Foglio 12 Particella 171 Subalterno 2

Indirizzo: CASE SPARSE COLLE SAN CLEMENTE Piano S1-T**Dati di classamento:** Rendita: Euro 167,33, Categoria A/4⁹, Classe 2, Consistenza 4 vani**Dati di superficie:** Totale: 68 m² Totale escluse aree scoperte ^{b)}: 68 m²

Classamento e rendita non rettificati entro dodici mesi dalla data di iscrizione in atti della dichiarazione (D.M. 701/94)

Particelle corrispondenti al catasto terreni: Comune di MONTEFALCO (F492) (PG) Foglio 12 Particella 171**> Intestazione attuale degli immobili dal n. 3 al n. 4 - totale righe intestati: 3**1
Proprietà per 1/4

Dritto di:

2.
per 2/4

Dritto di: Proprietà

3.
1/4

Dritto di: Proprietà per

> Totale Parziale**Catasto Fabbricati**

Immobili siti nel comune di MONTEFALCO (F492)

Numero immobili: 2 Rendita: euro 271,91 Vani: 6,5

**Immobile di catasto fabbricati - n.5****Dati identificativi:** Comune di MONTEFALCO (F492) (PG)

Foglio 23 Particella 40

Foglio 23 Particella 41 Subalterno 1

Indirizzo: CASE SPARSE COLLE SAN CLEMENTE n. 8 Piano M**Dati di classamento:** Rendita: Euro 95,03, Categoria A/6⁹, Classe 1, Consistenza 4 vani**Particelle corrispondenti al catasto terreni:** Comune di MONTEFALCO (F492) (PG) Foglio 23 Particella 40
Foglio 23 Particella 41**> Intestazione attuale dell'immobile n. 5 - totale righe intestati: 1**

1

1/1 in regime di comunione dei beni

Dritto di: Proprietà per

> **Totale Parziale**

Catasto Fabbricati

Immobili siti nel comune di MONTEFALCO (F492)
Numero immobili: 1 Rendita: euro 95,03 Vani: 4,0



Immobile di catasto terreni - n.6

Dati identificativi: Comune di MONTEFALCO (F492) (PG)
Foglio 23 Particella 38

Dati di classamento: Redditi: dominicale Euro 0,19 Lire 376; agrario Euro 0,23 Lire 450

Superficie: 50 m²

Particella con qualità: **SEMINATIVO** di classe 3

Il reddito dominicale è stato calcolato tenendo conto delle seguenti deduzioni: A17⁹⁾
Partita: 4718

> **Intestazione attuale dell'immobile n. 6 - totale righe intestati: 1**

1.	iritto di: Proprieta' per
1/1 in regime di comunione dei beni	

> **Totale Parziale**

Catasto Terreni

Immobili siti nel comune di MONTEFALCO (F492)

Numero immobili: 1 Reddito dominicale: euro 0,19 Reddito agrario: euro 0,23 Superficie: 50 m²



Immobile di catasto terreni - n.7

Dati identificativi: Comune di MONTEFALCO (F492) (PG)
Foglio 12 Particella 678

Dati di classamento: Redditi: dominicale Euro 4,66; agrario Euro 1,49

Superficie: 1.919 m²

Particella con qualità: **ULIVETO** di classe 3

Il reddito dominicale è stato calcolato tenendo conto delle seguenti deduzioni: A17⁹⁾



Immobile di catasto terreni - n.8

Dati identificativi: Comune di MONTEFALCO (F492) (PG)

Foglio 12 Particella 679

Dati di classamento: Redditi: dominicale Euro 0,08; agrario Euro 0,02

Superficie: 31 m²

Particella con qualità: ULIVETO di classe 3

Il reddito dominicale è stato calcolato tenendo conto delle seguenti deduzioni: A17⁹⁾

> Intestazione attuale degli immobili dal n. 7 al n. 8 - totale righe intestati: 1

1.
1000/1000

4 Diritto di: Proprietà per

> Totale Parziale

Catasto Terreni

Immobili siti nel comune di MONTEFALCO (F492)

Numero immobili: 2 Reddito dominicale: euro 4,74 Reddito agrario: euro 1,51 Superficie: 1.950 m²



Immobile di catasto terreni - n.9

Dati identificativi: Comune di MONTEFALCO (F492) (PG)

Foglio 23 Particella 20

Dati di classamento: Redditi: dominicale Euro 11,26; agrario Euro 13,48

Superficie: 2.900 m²

Particella con qualità: SEMINATIVO di classe 3

Il reddito dominicale è stato calcolato tenendo conto delle seguenti deduzioni: A17⁹⁾



Immobile di catasto terreni - n.10

Dati identificativi: Comune di MONTEFALCO (F492) (PG)

Foglio 23 Particella 94

Dati di classamento:

Particella divisa in 3 porzioni

Totali particella:

Redditi: dominicale Euro 36,61

agrario Euro 27,04

Superficie: 9.340 m²

Il reddito dominicale è stato calcolato tenendo conto delle eventuali deduzioni indicate in tabella

Porzione	A	B	C
Reddito dominicale	Euro 7,77	Euro 6,80	Euro 22,04
Reddito agrario	Euro 9,30	Euro 6,71	Euro 11,03
Deduzioni	A17 ⁹⁾	A17 ⁹⁾	A17 ⁹⁾
Superficie m ²	2.000	2.000	5.340
Qualità	SEMINATIVO	VIGNETO	ULIVETO
Classe	3	3	2



Immobile di catasto terreni - n.11

Dati identificativi: Comune di MONTEFALCO (F492) (PG)

Foglio 23 Particella 141

Dati di classamento:

Particella divisa in 2 porzioni

Totali particella:

Redditi: dominicale Euro 16,54

agrario Euro 11,59

Superficie: 4.360 m²

Il reddito dominicale è stato calcolato tenendo conto delle eventuali deduzioni indicate in tabella

Porzione	A	B
Reddito dominicale	Euro 6,80	Euro 9,74
Reddito agrario	Euro 6,71	Euro 4,88
Deduzioni	A17 ⁹⁾	A17 ⁹⁾
Superficie m ²	2.000	2.360
Qualità	VIGNETO	ULIVETO
Classe	3	2

> Intestazione attuale degli immobili dal n. 9 al n. 11 - totale righe intestati: 5

- | | | |
|----|--------------------|------------------------|
| 1. | Proprieta' per 1/5 | Diritto di: |
| 2. | Proprieta' per 1/5 | Diritto di: |
| 3. | per 1/5 | Diritto di: Proprieta' |
| 4. | per 1/5 | Diritto di: Proprieta' |

Direzione Provinciale di Perugia
Ufficio Provinciale - Territorio
Servizi Catastali

Data: 04/10/2022
Ora: 17:59:09
Numero Pratica: T354740/2022
Pag: 7 - Segue

5
1,0

... di: Proprieta' per

> **Totale Parziale**

Catasto Terreni

Immobili siti nel comune di MONTEFALCO (F492)

Numero immobili: 3 Reddito dominicale: **euro 64,41** Reddito agrario: **euro 52,11** Superficie: **16.600 m²**



Immobile di catasto terreni - n.12

Dati identificativi: Comune di MONTEFALCO (F492) (PG)

Foglio 12 Particella 358

Dati di classamento: Redditi: dominicale **Euro 2,14 Lire 4.136;** agrario **Euro 2,41 Lire 4.675**

Superficie: **550 m²**

Particella con qualità: **SEMIN ARBOR** di classe 3

Il reddito dominicale è stato calcolato tenendo conto delle seguenti deduzioni: A17⁹⁾

Partita: 5839

> **Intestazione attuale dell'immobile n. 12 - totale righe intestati: 1**

1.
1000/1000

... itto di: Proprieta' per

> **Totale Parziale**

Catasto Terreni

Immobili siti nel comune di MONTEFALCO (F492)

Numero immobili: 1 Reddito dominicale: **euro 2,14** Reddito agrario: **euro 2,41** Superficie: **550 m²**



Immobile di catasto terreni - n.13

Dati identificativi: Comune di MONTEFALCO (F492) (PG)

Foglio 23 Particella 83

Dati di classamento: Redditi: dominicale Euro 0,71 Lire 1.372; agrario Euro 0,26 Lire 511

Superficie: 730 m²

Particella con qualità: PASCOLO ARB di classe 1

Il reddito dominicale è stato calcolato tenendo conto delle seguenti deduzioni: A17⁹⁾



Immobile di catasto terreni - n.14

Dati identificativi: Comune di MONTEFALCO (F492) (PG)

Foglio 23 Particella 85

Dati di classamento: Redditi: dominicale Euro 32,44 Lire 62.804; agrario Euro 13,80 Lire 26.725

Superficie: 5.345 m²

Particella con qualità: ULIVETO di classe 1

Il reddito dominicale è stato calcolato tenendo conto delle seguenti deduzioni: A17⁹⁾

> Intestazione attuale degli immobili dal n. 13 al n. 14 - totale righe intestati: 5

1.
Proprieta' per 3/20

Diritto di:

2.
Proprieta' per 3/20

Diritto di:

3.
per 3/20

Diritto di: Proprieta'

4.
per 8/20

Diritto di: Proprieta'

5.
3/20

Diritto di: Proprieta' per

> Totale Parziale

Catasto Terreni

Immobili siti nel comune di MONTEFALCO (F492)

Numero immobili: 2 Reddito dominicale: euro 33,15 Reddito agrario: euro 14,06 Superficie: 6.075 m²



Immobile di catasto terreni - n.15

Dati identificativi: Comune di MONTEFALCO (F492) (PG)

Foglio 23 Particella 109

Dati di classamento: Redditi: dominicale Euro 6,99 Lire 13.536; agrario Euro 2,23 Lire 4.320

Superficie: 2.880 m²

Particella con qualità: ULIVETO di classe 3

Il reddito dominicale è stato calcolato tenendo conto delle seguenti deduzioni: A17⁹⁾

Partita: 5820

> Intestazione attuale dell'immobile n. 15 - totale righe intestati: 1

1.000,0000

oprieta' per

> Totale Parziale

Catasto Terreni

Immobili siti nel comune di MONTEFALCO (F492)

Numero immobili: 1 Reddito dominicale: euro 6,99 Reddito agrario: euro 2,23 Superficie: 2.880 m²

> Totale generale

Catasto Fabbricati

Totale immobili: 5 Rendita: euro 771,58 Vani: 17,0 Superficie: 15 m²

Catasto Terreni

Totale immobili: 10 Reddito dominicale: euro 111,62 Reddito agrario: euro 72,55 Superficie: 28.105 m²

Visura telematica

Tributi speciali: Euro 1,80

Direzione Provinciale di Perugia
Ufficio Provinciale - Territorio
Servizi Catastali

Data: 04/10/2022
Ora: 17:59:09
Numero Pratica: T354740/2022
Pag: 10 - Fine

Legenda

- a) A/3: Abitazioni di tipo economico
- b) Escluse le "superfici di balconi, terrazzi e aree scoperte pertinenziali e accessorie, comunicanti o non comunicanti"
- cfr. Provvedimento del Direttore dell'Agenzia delle Entrate 29 marzo 2013
- c) Bene Comune non Censibile
- d) C/6: Stalle, scuderie, rimesse e autorimesse
- e) A/4: Abitazioni di tipo popolare
- f) A/6: Abitazioni di tipo rurale
- g) A17: Consorzio idraulico di 3a categoria della bonificazione umbra. contributo generale terreni

Visura attuale per soggetto

Situazione degli atti informatizzati al 04/10/2022

Dati della richiesta

Fabbricati siti nel comune di FOLIGNO (D653) provincia PERUGIA



Soggetto richiesto:

Totali immobili: di catasto fabbricati 3



Immobile di catasto fabbricati -
n.1



Causali di aggiornamento ed annotazioni

> Dati identificativi

Comune di FOLIGNO (D653) (PG)
• Foglio 200 Particella 997 Subalterno 3

Particelle corrispondenti al catasto terreni
Comune di FOLIGNO (D653) (PG)
Foglio 155 Particella 997

VARIAZIONE del 02/12/2020 Pratica n. PG0114637 in
atti dal 03/12/2020 DIVISIONE-RISTRUTTURAZIONE
(n. 19174.1/2020)
Riserve: 1 - Atti di passaggio intermedi non esistenti

> Indirizzo

VIA ISOLABELLA n. 1 Piano T

VARIAZIONE del 02/12/2020 Pratica n. PG0114637 in
atti dal 03/12/2020 DIVISIONE-RISTRUTTURAZIONE
(n. 19174.1/2020)

> Dati di classamento

Categoria F/1⁰¹, Consistenza 78 m²

VARIAZIONE del 03/03/2021 Pratica n. PG0017088 in
atti dal 03/03/2021 RISERVA REC.VOLT.AUT.2237/21
(n. 4385.1/2021)



Immobile di catasto fabbricati -
n.2



Causali di aggiornamento ed annotazioni

> **Dati identificativi**

Comune di **FOLIGNO (D653) (PG)**
• Foglio **200** Particella **49** Subalterno **9**

VARIAZIONE del 02/12/2020 Pratica n. PG0114637 in
atti dal 03/12/2020 DIVISIONE-RISTRUTTURAZIONE
(n. 19174.1/2020)

Riserve: 1 - Atti di passaggio intermedi non esistenti

Particelle corrispondenti al catasto terreni
Comune di **FOLIGNO (D653) (PG)**
Foglio **155** Particella **49**

> **Indirizzo**

VIA ISOLABELLA n. 1 Piano T-1 - 2

VARIAZIONE del 02/12/2020 Pratica n. PG0114637 in
atti dal 03/12/2020 DIVISIONE-RISTRUTTURAZIONE
(n. 19174.1/2020)

> **Dati di classamento**

Categoria **F/2^b**

VARIAZIONE del 03/03/2021 Pratica n. PG0017085 in
atti dal 03/03/2021 RISERVA REC.VOLT.AUT.2237/21
(n. 4384.1/2021)

> **Intestazione attuale degli immobili dal n. 1 al n. 2 - totale righe intestati: 8**

> 1.

Diritto di: Proprieta' per 6/48 in regime di
comunione dei beni con (deriva
dall'atto 1)

1. RETTIFICA DI INTESTAZIONE ALL'ATTUALITA' del
25/01/2021 Pubblico ufficiale BOEMI Sede FOLIGNO
(PG) registrato in data - PERMUTA Voltura n.
6974.1/2021 - Pratica n. PG0062958 in atti dal
29/07/2021

△ **Riserve:** 1 - Atti di passaggio intermedi non
esistenti

> 2.

Diritto di: Proprieta' per 3/48 in regime di
comunione dei beni con riva
dall'atto 1)

△ **Riserve:** 1 - Atti di passaggio intermedi non
esistenti

> 3.

Diritto di: Proprieta' per 6/48 in regime di
comunione dei beni con
(deriva dall'atto 1)

**Direzione Provinciale di Perugia
Ufficio Provinciale - Territorio
Servizi Catastali**

Data: 04/10/2022
Ora: 18:00:50
Numero Pratica: T355721/2022
Pag: 3 - Segue

△ **Riserve:** 1 - Atti di passaggio intermedi non esistenti

> -
()
r

Diritto di: Proprieta' per 12/48 (deriva dall'atto 1)

△ **Riserve:** 1 - Atti di passaggio intermedi non esistenti

> 5
(

Diritto di: Proprieta' per 6/48 in regime di
comunione dei beni con
(deriva dall'atto 1)

△ **Riserve:** 1 - Atti di passaggio intermedi non esistenti

> 6.

nata

Diritto di: Proprieta' per 3/48 in regime di
comunione dei beni con) (deriva
dall'atto 1)

△ **Riserve:** 1 - Atti di passaggio intermedi non esistenti

> 7

)

Diritto di: Proprieta' per 6/48 in regime di
comunione dei beni con
(deriva dall'atto 1)

△ **Riserve:** 1 - Atti di passaggio intermedi non esistenti

> 8

(C

nato a MONTEFALCO (PG) il 09/03/1976

Diritto di: Proprieta' per 6/48 (deriva dall'atto 1)

△ **Riserve:** 1 - Atti di passaggio intermedi non esistenti

> Totale Parziale

Catasto Fabbricati

Immobili siti nel comune di FOLIGNO (D653)
Numero immobili: 2 Superficie: 78 m²



**Immobile di catasto fabbricati -
n.3**



Causali di aggiornamento ed annotazioni

> Dati Identificativi

Comune di **FOLIGNO (D653) (PG)**
• Foglio **200** Particella **49** Subalterno **13**

Particelle corrispondenti al catasto terreni
Comune di **FOLIGNO (D653) (PG)**
Foglio **155** Particella **49**

VARIAZIONE del 02/12/2020 Pratica n. PG0114637 in
atti dal 03/12/2020 DIVISIONE-RISTRUTTURAZIONE
(n. 19174.1/2020)

Riserve: 1 - Atti di passaggio intermedi non esistenti

> Indirizzo

VIA ISOLABELLA n. 1 Piano T-2

VARIAZIONE del 02/12/2020 Pratica n. PG0114637 in
atti dal 03/12/2020 DIVISIONE-RISTRUTTURAZIONE
(n. 19174.1/2020)

> Dati di classamento

Categoria **F/2^{b)}**

VARIAZIONE del 03/03/2021 Pratica n. PG0017084 in
atti dal 03/03/2021 RISERVA REC.VOLT.AUT.2237/21
(n. 4383.1/2021)

> Intestazione attuale dell'immobile n. 3 - totale righe intestati: 2

> 1
(L

Diritto di: Proprietà per 1/2 in regime di comunione
dei beni con a dall'atto 1)

△ **Riserve:** 1 - Atti di passaggio intermedi non
esistenti

> 2

nato a PERUGIA (PG) il 22/03/1954
Diritto di: Proprietà per 1/2 in regime di comunione
dei beni con (deriva
dall'atto 1)

1. RETTIFICA DI INTESTAZIONE ALL'ATTUALITA' del
25/01/2021 Pubblico ufficiale BOEMI Sede FOLIGNO
(PG) registrato in data - PERMUTA Voltura n.
6976.1/2021 - Pratica n. PG0062964 in atti dal
29/07/2021

Direzione Provinciale di Perugia
Ufficio Provinciale - Territorio
Servizi Catastali

Data: 04/10/2022
Ora: 18:00:50
Numero Pratica: T355721/2022
Pag: 5 - Fine

△ **Riserve:** 1 - Atti di passaggio intermedi non
esistenti

➤ **Totale Parziale**

Catasto Fabbricati

Immobili siti nel comune di FOLIGNO (D653)
Numero immobili: 1

➤ **Totale generale**

Catasto Fabbricati

Totale immobili: 3 Superficie: 78 m²

Catasto Terreni

Totale immobili: 0

Visura telematica

Tributi speciali: Euro 0,90

Legenda

- a) F/1: Area urbana
- b) F/2: Unita` collabente

Visura attuale per soggetto

Situazione degli atti informatizzati al **04/10/2022**

Dati della richiesta

Fabbricati siti nel comune di FOLIGNO (D653) provincia PERUGIA



Soggetto richiesto:

Totali immobili: di catasto fabbricati 3



Immobile di catasto fabbricati -
n.1



Causali di aggiornamento ed annotazioni

> Dati identificativi

Comune di **FOLIGNO (D653) (PG)**
• Foglio **200** Particella **49** Subalterno **10**

Particelle corrispondenti al catasto terreni
Comune di **FOLIGNO (D653) (PG)**
Foglio **155** Particella **49**

VARIAZIONE del 02/12/2020 Pratica n. PG0114637 in
atti dal 03/12/2020 DIVISIONE-RISTRUTTURAZIONE
(n. 19174.1/2020)

Riserve: 1 - Atti di passaggio intermedi non esistenti

> Indirizzo

VIA ISOLABELLA n. 1 Piano T-1

VARIAZIONE del 02/12/2020 Pratica n. PG0114637 in
atti dal 03/12/2020 DIVISIONE-RISTRUTTURAZIONE
(n. 19174.1/2020)

> Dati di classamento

Categoria **F/2^a**

VARIAZIONE del 03/03/2021 Pratica n. PG0017071 in
atti dal 03/03/2021 RISERVA REC.VOLT.AUT.2233-2234/21
(n. 4379.1/2021)

> Intestazione attuale dell'immobile n. 1 - totale righe intestati: 1

> 1.
(

Diritto di: Proprietà per 1/1 (deriva dall'atto 1)

1. RETTIFICA DI INTESTAZIONE ALL'ATTUALITA' del
25/01/2021 Pubblico ufficiale BOEMI Sede FOLIGNO
(PG) registrato in data - PERMUTA Voltura n.
6979.1/2021 - Pratica n. PG0062969 in atti dal
29/07/2021

△ **Riserve:** 1 - Atti di passaggio intermedi non esistenti

> **Totale Parziale**

Catasto Fabbricati

Immobili siti nel comune di FOLIGNO (D653)
Numero immobili: 1



**Immobile di catasto fabbricati -
n.2**



Causali di aggiornamento ed annotazioni

> **Dati identificativi**

Comune di **FOLIGNO (D653) (PG)**
• Foglio **200** Particella **997** Subalterno **3**

Particelle corrispondenti al catasto terreni
Comune di **FOLIGNO (D653) (PG)**
Foglio **155** Particella **997**

VARIAZIONE del 02/12/2020 Pratica n. PG0114637 in
atti dal 03/12/2020 DIVISIONE-RISTRUTTURAZIONE
(n. 19174.1/2020)

Riserve: 1 - Atti di passaggio intermedi non esistenti

> **Indirizzo**

VIA ISOLABELLA n. 1 Piano T

VARIAZIONE del 02/12/2020 Pratica n. PG0114637 in
atti dal 03/12/2020 DIVISIONE-RISTRUTTURAZIONE
(n. 19174.1/2020)

> **Dati di classamento**

Categoria **F/1^{b)}**, Consistenza **78 m²**

VARIAZIONE del 03/03/2021 Pratica n. PG0017088 in
atti dal 03/03/2021 RISERVA REC.VOLT.AUT.2237/21
(n. 4385.1/2021)



Immobile di catasto fabbricati -
n.3



Causali di aggiornamento ed annotazioni

> **Dati identificativi**

Comune di **FOLIGNO (D653) (PG)**
• Foglio **200** Particella **49** Subalterno **9**

VARIAZIONE del 02/12/2020 Pratica n. PG0114637 in
atti dal 03/12/2020 DIVISIONE-RISTRUTTURAZIONE
(n. 19174.1/2020)

Riserve: 1 - Atti di passaggio intermedi non esistenti

Particelle corrispondenti al catasto terreni
Comune di **FOLIGNO (D653) (PG)**
Foglio **155** Particella **49**

> **Indirizzo**

VIA ISOLABELLA n. 1 Piano T-1 - 2

VARIAZIONE del 02/12/2020 Pratica n. PG0114637 in
atti dal 03/12/2020 DIVISIONE-RISTRUTTURAZIONE
(n. 19174.1/2020)

> **Dati di classamento**

Categoria **F/2^a**

VARIAZIONE del 03/03/2021 Pratica n. PG0017085 in
atti dal 03/03/2021 RISERVA REC.VOLT.AUT.2237/21
(n. 4384.1/2021)

> **Intestazione attuale degli immobili dal n. 2 al n. 3 - totale righe intestati: 8**

> 1.
n.
Diritto di: Proprieta' per 6/48 in regime di
comunione dei beni con deriva
dall'atto 1)

1. RETTIFICA DI INTESTAZIONE ALL'ATTUALITA' del
25/01/2021 Pubblico ufficiale BOEMI Sede FOLIGNO
(PG) registrato in data PERMUTA Voltura n.
6974.1/2021 - Pratica n. PG0062958 in atti dal
29/07/2021

△ **Riserve:** 1 - Atti di passaggio intermedi non
esistenti

> 2.1
nato a
Diritto di: Proprieta' per 3/48 in regime di
comunione dei beni con a
dall'atto 1)

△ **Riserve:** 1 - Atti di passaggio intermedi non
esistenti

> 3.
.....

nata a PERUGIA (PG) il 17/05/1950
Diritto di: Proprieta' per 6/48 in regime di
comunione dei beni con
(deriva dall'atto 1)

Direzione Provinciale di Perugia
Ufficio Provinciale - Territorio
Servizi Catastali

Data: 04/10/2022
Ora: 18:02:08
Numero Pratica: T356355/2022
Pag: 4 - Segue

△ **Riserve:** 1 - Atti di passaggio intermedi non esistenti

> 4
(
nati
Diritto di: Proprieta' per 12/48 (deriva dall'atto 1)

△ **Riserve:** 1 - Atti di passaggio intermedi non esistenti

> 1
(
nato a PERUGIA (PG) il 22/03/1954
Diritto di: Proprieta' per 6/48 in regime di
comunione dei beni co
(deriva dall'atto 1)

△ **Riserve:** 1 - Atti di passaggio intermedi non esistenti

> 6
(
Diritto di: Proprieta' per 3/48 in regime di
comunione dei beni co
dall'atto 1)

△ **Riserve:** 1 - Atti di passaggio intermedi non esistenti

> 1
(
nato a MONTEFALCO (PG) il 12/11/1947
Diritto di: Proprieta' per 6/48 in regime di
comunione dei beni co
(deriva dall'atto 1)

△ **Riserve:** 1 - Atti di passaggio intermedi non esistenti

> 1
(
Diritto di: Proprieta' per 6/48 (deriva dall'atto 1)

△ **Riserve:** 1 - Atti di passaggio intermedi non esistenti

> Totale Parziale

Catasto Fabbricati

Immobili siti nel comune di FOLIGNO (D653)
Numero immobili: 2 Superficie: 78 m²

> Totale generale

Catasto Fabbricati

Totale immobili: 3 Superficie: 78 m²

Catasto Terreni

Totale immobili: 0

Visura telematica

Tributi speciali: Euro 0,90

Legenda

- a) F/2: Unita` collabente
- b) F/1: Area urbana

MODULARIO
F. 100 - 1000 - 487



MINISTERO DELLE FINANZE

DIREZIONE GENERALE DEL CATASTO E DEI SERVIZI TECNICI ERARIALI

NUOVO CATASTO EDILIZIO URBANO

(N. DECRETO-LEGGE 12 APRILE 1917, N. 652)

Mod. B (Nuovo Catasto Edilizio Urbano)

Lire
200


Planimetria dell'immobile situato nel Comune di MONTEFALCO

Via LA COLLE SAN CLEMENTE CENTRO 28


Ditta

Allegata alla dichiarazione presentata all'Ufficio Tecnico Erariale di PERUGIA

A 112 RND 148 AS P4921

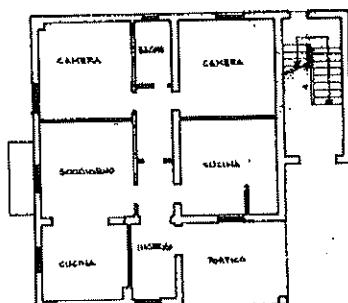

PIANO TERRA

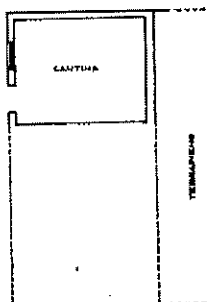

PIANO SEMINTERATO



POSIZIONE AL
PAG. 1013
SCALA 1:12500

ORIENTAMENTO



SCALA DI 1:200

SPAZIO RISERVATO PER LE ANNOTAZIONI D'UFFICIO

DATA
PROT. N°

NUOVO CATASTO
EDILIZIO URBANO

Foglio 12

Num. 173 3

Compilato dal GEOM. QUINTO METELLI
(Firma, nome e cognome del compilatore)

Iscritto all'Albo dei GEOMETRI

della Provincia di PERUGIA

DATA 13. 12. 1986

Firma:


Ultima planimetria in atti

Data presentazione: 01/01/1986 - Data: 22/09/2022 - n. T192929 - Richiedente: GNTSDR64D10I921N
Totale schede: 1 - Formato di acquisizione: A3(297x420) - Formato stampa richiesto: A4(210x297)

MODULARIO
F. rig. rend. 497

MINISTERO DELLE FINANZE

DIPARTIMENTO DEL TERRITORIO

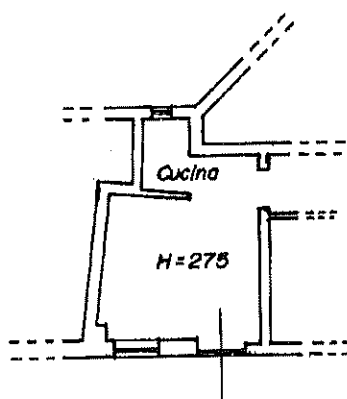CATASTO EDILIZIO URBANO (RDL 13-4-1939, n. 652)LIRE
500Planimetria di u.i.u. in Comune di MONTEFALCO via Fraz. S. CLEMENTE civ.**PIANO TERRA**

ORIENTAMENTO

N



SCALA DI 1:200



RISERVATO ALL'UFFICIO

9 NOV. 1997

41620/97

Dichiarazione di N.C. ☐Denuncia di variazione ☒Compilata dal GEOMETRA
(Titolo, cognome e nome)STOPPACCIOLI CARLOIscritto all'albo dei GEOMETRAREPUBBLICAdata 23.10.1997 Firma [Signature]Ultima planimetria in atti
identificativi catastali

Data presentazione: 19/11/1997 - Data: 22/09/2022 - n. T192926 - Richiedente: GNTSDR64D10I921N

Totale schede: 1 - Formato di acquisizione: A4 (210x297) - Formato stampa richiesto: A4 (210x297)

Catasto di Montefalco - Situazione al 22/09/2022 - Comune di MONTEFALCO (F492) - < Foglio 12 - Particella 171 - Subalterno 1 >
CASE SPARSE COLLE SAN CLEMENTE Piano T

MODULARIO
F. rig. rend. 487




MINISTERO DELLE FINANZE
DIPARTIMENTO DEL TERRITORIO

CATASTO EDILIZIO URBANO (RDL 13-4-1939, n. 652)


MOD. BN (CEU)

LIRE
500

Planimetria di u.i.u. in Comune di MONTEFALCO via Fraz. S. CLEMENTE civ.

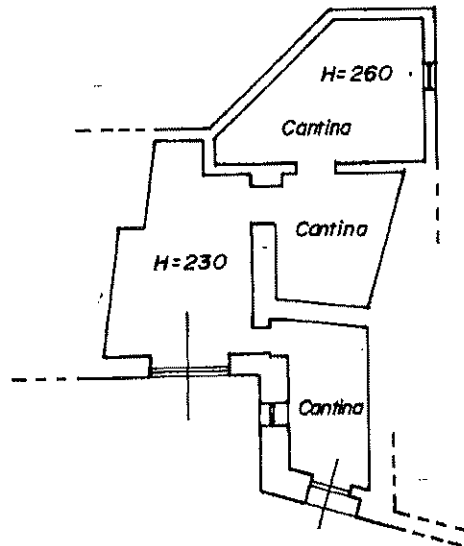

PIANO SEMINTERRATO

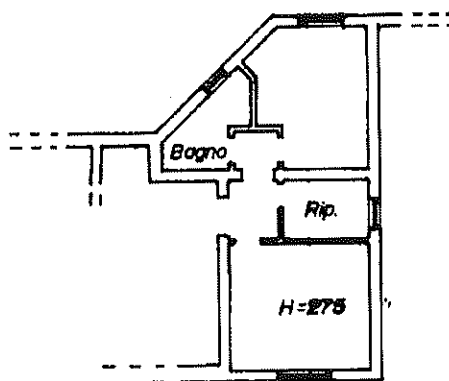

PIANO TERRA

ORIENTAMENTO



SCALA DI 1:200

Dichiarazione di N.C. ☒
Denuncia di variazione ☐
Ultima planimetria in atti

Compilata dal **GEOMETRA**
(Titolo, cognome e nome)
STOPPACCIOLI CARLO

Identificativi catastali
Data presentazione: 19/11/1997 - Data: 22/09/2022 - n. T192927 - Richiedente: GNTSDR64D10I921N
Totale schede: 1 - Formato di acquisizione: A4 (210x297) - Data di invio: 23/10/1997 - Firma: *[Signature]*

CONSERVATO ALL'UFFICIO

19 NOV. 1997

4162018

Carato di fabbricati - Situazione al 22/09/2022 - Comune di MONTEFALCO (F492) - < Foglio 12 - Particella 171 - Subalterno 2 >
CASE SPARSE COLLE SAN CLEMENTE Piano S1-T

MODULO A10
F. rig. rend. 497




MINISTERO DELLE FINANZE
DIPARTIMENTO DEL TERRITORIO

CATASTO EDILIZIO URBANO (RDL 13-4-1939, n. 652)

LIRE
500

Planimetria di u.i.u. in Comune di **MONTEFALCO** via **Fraz. S. CLEMENTE** civ.

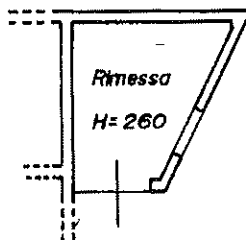

PIANO TERRA

ORIENTAMENTO



SCALA DI 1:200

Dichiarazione di N.C. ☒
Denuncia di variazione ☐

Compilata dal **GEOMETRA**
(Titolo, cognome e nome)
STOPPACCIOLI CARLO

Iscritto all'albo dei **GEOMETRI**

della provincia di **PERUGIA** n. **3277**

data **23.10.1997** Firma **[Signature]**

RESERVATO ALL'UFFICIO

19 NOV. 1997

416211

Identificativi catastali
Ultima planimetria in atti
F.

Data presentazione: 19/11/1997 - Data: 22/09/2022 - n. T192931 - Richiedente: GNTSDR64D10I921N
Totale schede: 1 - Formato di acquisizione: A4 (210x297) - Formato stampa richiesto: A4 (210x297)

Catasto dei Fabbricati - Situazione al 22/09/2022 - Comune di MONTEFALCO (F492) - < Foglio 12 - Particella 314 - Subalterno >
CASE SPALESE COLLE SAN CLEMENTE Piano T

ISTANZA N. 170263/2022

1 messaggio

DP PERUGIA - ISTANZE BACKOFFICE UPT <dp.perugia.istanzebackofficeupt@agenziaentrate.it>

28 dicembre 2022 alle ore
13:32

A: "sandro.giontella@gmail.com" <sandro.giontella@gmail.com>

Gentile Professionista,

si comunica che l'istanza in oggetto, relativa al comune di Montefalco foglio 23 part. 40 graffata con la part. 41 sub. 1, è stata trattata da quest'ufficio ma non è stato possibile digitalizzare la planimetria richiesta in quanto non presente negli archivi cartacei.

Si invia in allegato copia della ricevuta del protocollo per eventuale presentazione di nuovo DOCFA, con regolare pagamento dei tributi.

Cordiali saluti.



DIREZIONE PROVINCIALE DI PERUGIA

UFFICIO PROVINCIALE - TERRITORIO

AREA SERVIZI CATASTALI E CARTOGRAFIA

Via L. Canali, 12 – 06124 Perugia

☎ 0759110165

☎ 230-165 (voip)

📠 0650059275

 **IST170263.pdf**
16K

N=-22500

E=-19400



N=-22300

Direzione Provinciale di Perugia Ufficio Provinciale - Territorio - Direttore ADOLFO BRAY

Vis. tel. (0.90 euro)


E=-19400

1 Particella: 173

Comune: (PG) MONTEFALCO
Foglio: 12

Scala originale: 1:2000
Dimensione cornice: 534.000 x 378.000 metri
Protocollo pratica T417787/2023

15-Mar-2023 16:50:2

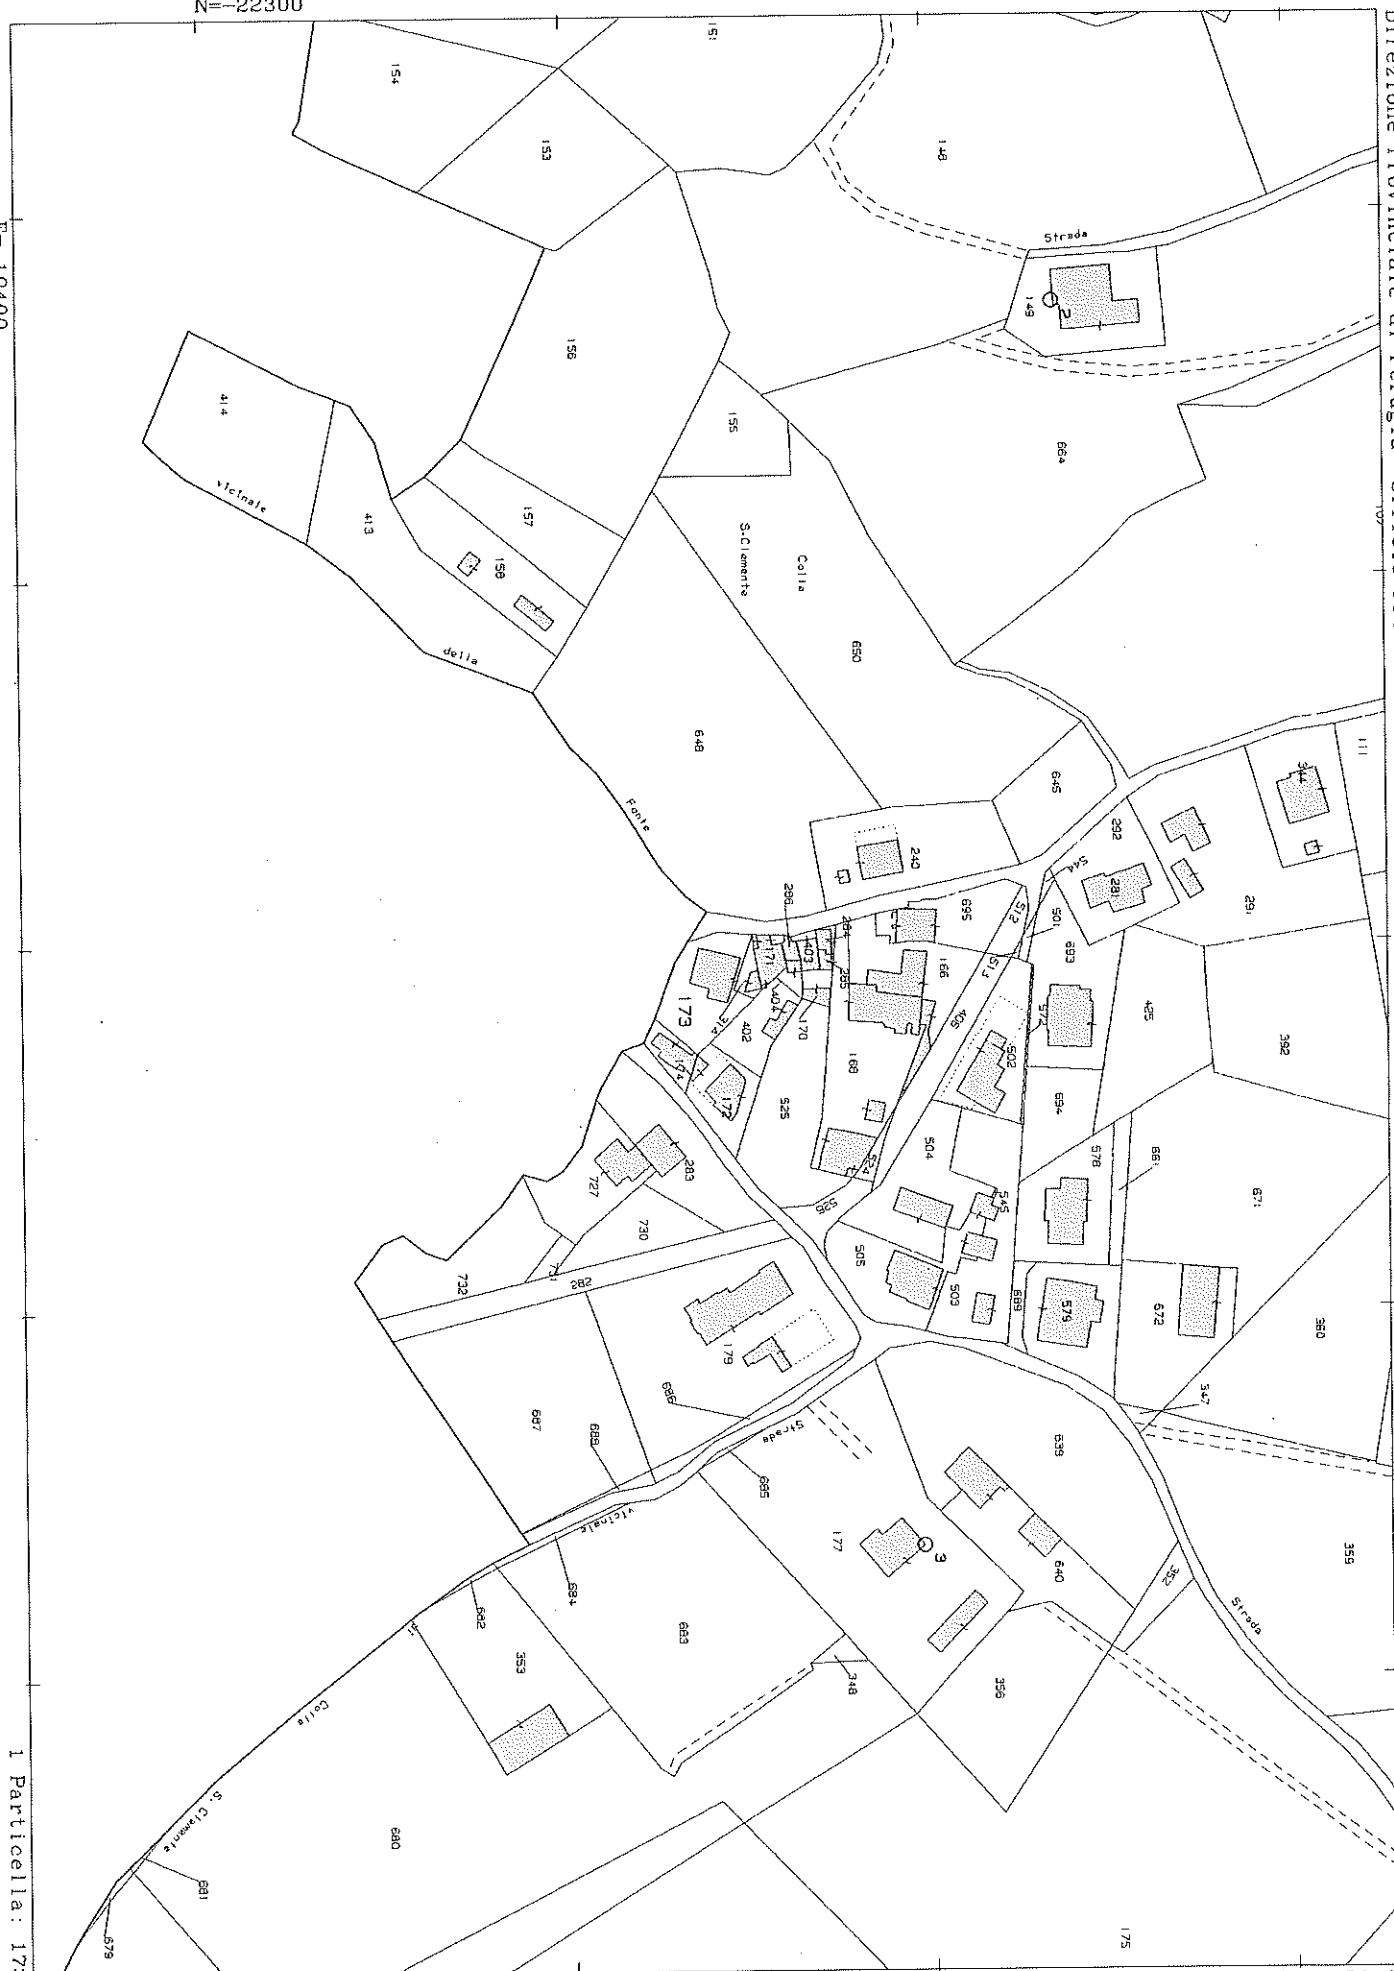

N=22800

Direzione Provinciale di Perugia Ufficio Provinciale - Territorio - Direttore ADOLFO BRAY

Vis. tel. (0.90 euro)

E=18800



1 Particella: 94

Comune: (PG) MONTEFALCO
Foglio: 23

Scala originale: 1:2000
Dimensione cornice: 534.000 x 378.000 metri
Protocollo pratica T415261/2023

15-Mar-2023 16:46:52

N=22700

Direzione Provinciale di Perugia Ufficio Provinciale - Territorio - Direttore ADOLFO BRAY

Vis. tel.(0.90 euro)



Comune: (PG) MONTEFALCO
Foglio: 23

Scala originale: 1:2000
Dimensione cornice: 534.000 x 378.000 metri
Protocollo pratica T414812/2023

15-Mar-2023 16:46:18

N=22700

Direzione Provinciale di Perugia Ufficio Provinciale - Territorio - Direttore ADOLFO BRAY

Vis. tel. (0.90 euro)

E=19700

1 Particella: 109



Comune: (PG) MONTEFALCO
Foglio: 23

Scala originale: 1:2000
Dimensione cornice: 534.000 x 378.000 metri

15-Mar-2023 16:45:19
Protocollo pratica T414069/2023




N=-16000

Direzione Provinciale di Perugia Ufficio Provinciale - Territorio - Direttore ADOLFO BRAY

Vis. tel. (0.90 euro)

E=-15600

1 Particella: 49

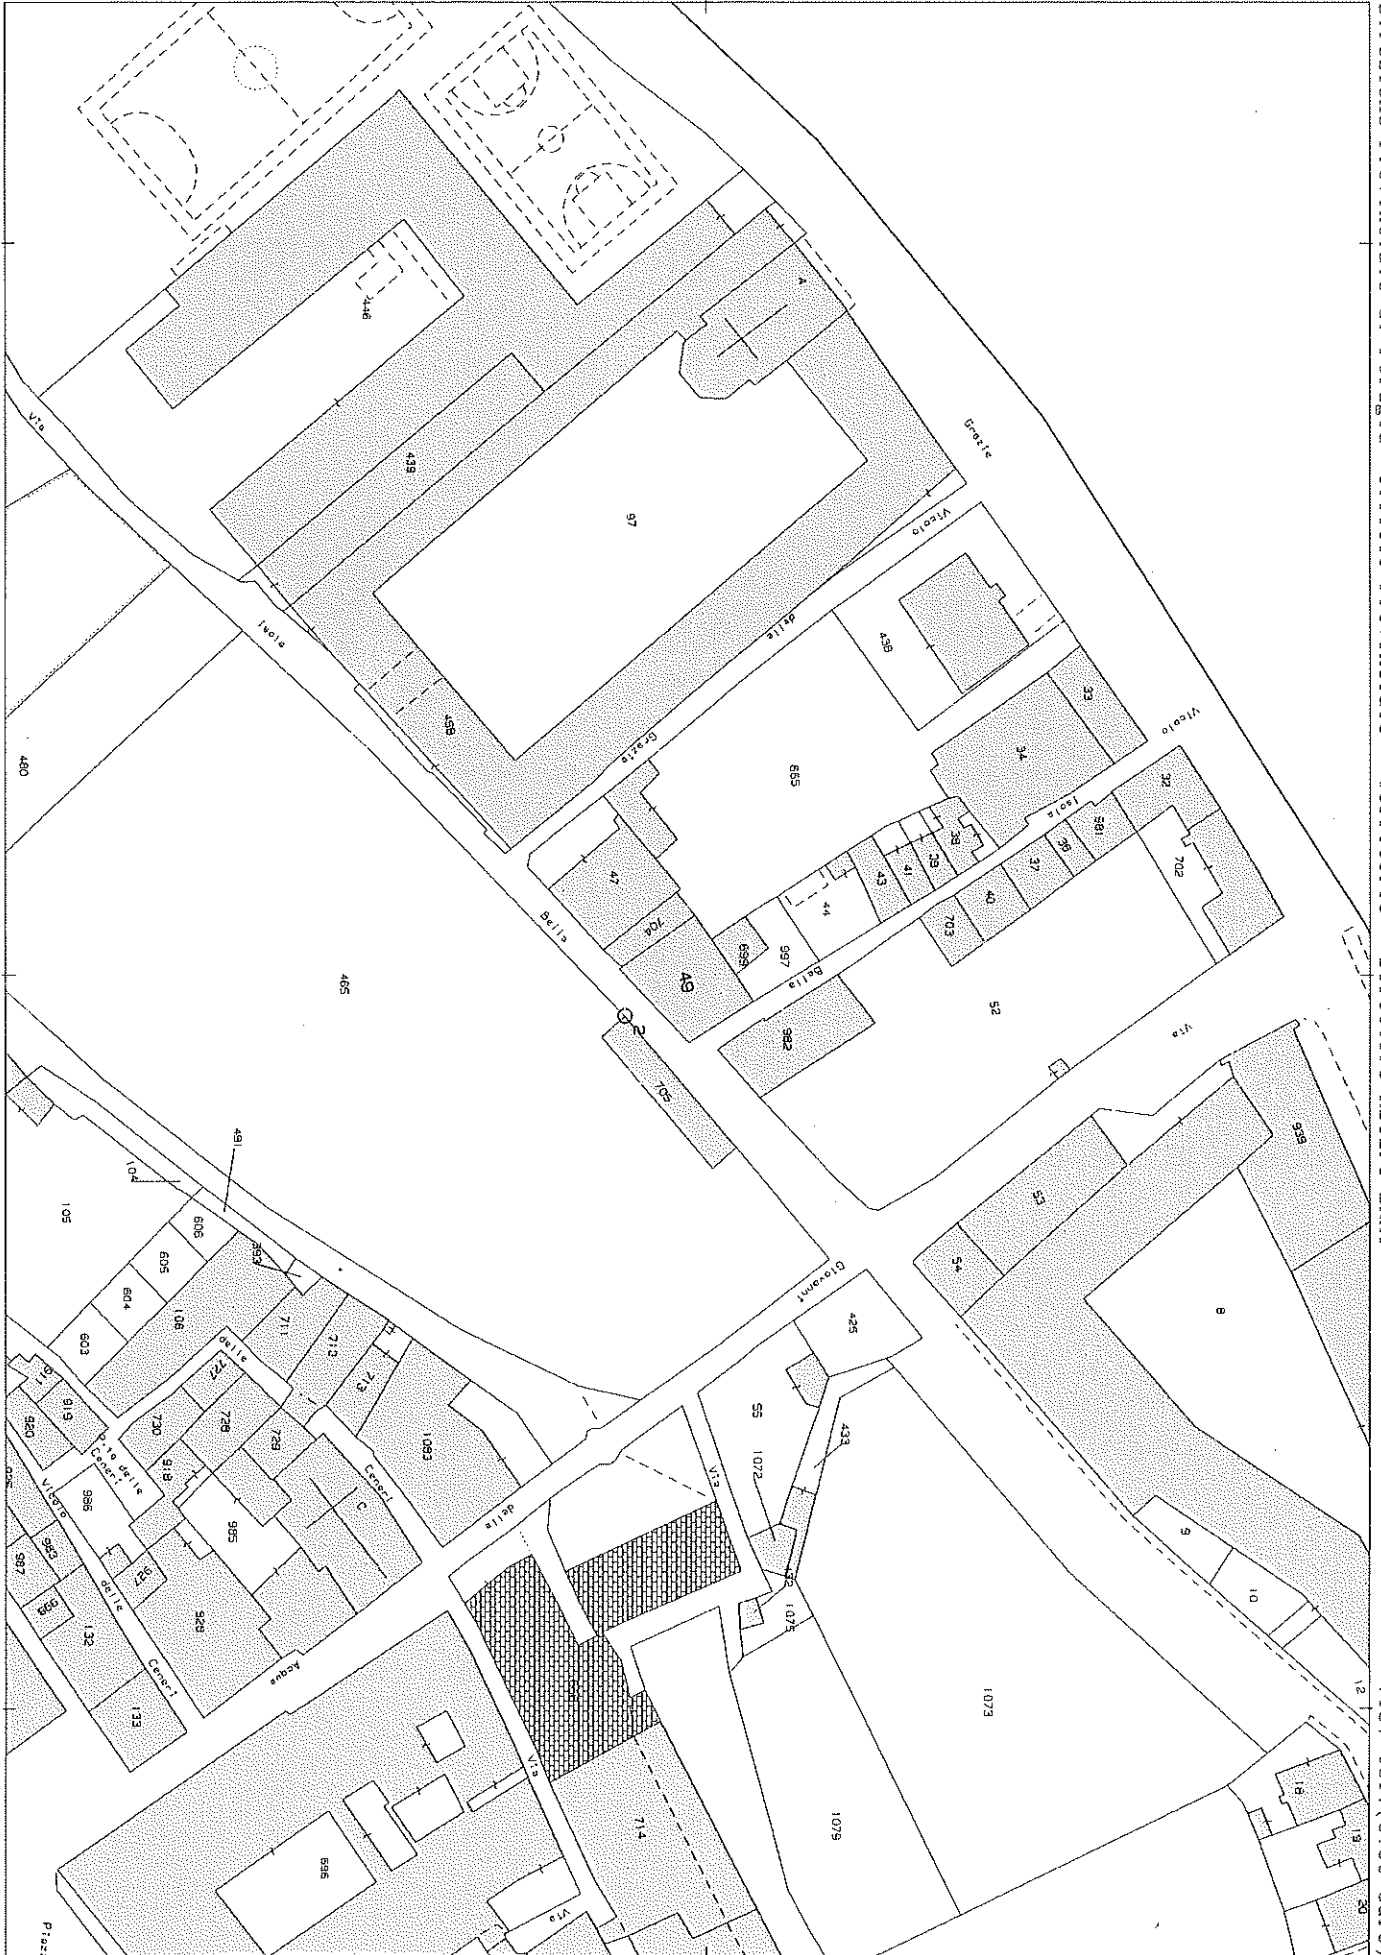

Comune: (PG) FOLIGNO
Foglio: 155


Scala originale: 1:1000
Dimensione cornice: 267.000 x 189.000 metri

15-Mar-2023 16:54:25
Protocollo pratica T421175/2023


ELABORATO PLANIMETRICO	
Compilato da: Tocchi Chiara	
Isoritto all'albo: Geometri	
Prov. Perugia	N. 4861

Agenzia delle Entrate
CATASTO FABBRICATI
 Ufficio Provinciale di
 Perugia


Comune di Foligno	Protocollo n. PG0114637 del 03/12/2020
Sezione: Foglio: 200 Particella: 997	Tipo Mappale n. del
Dimostrazione grafica dei subalterni	Scala 1 : 500

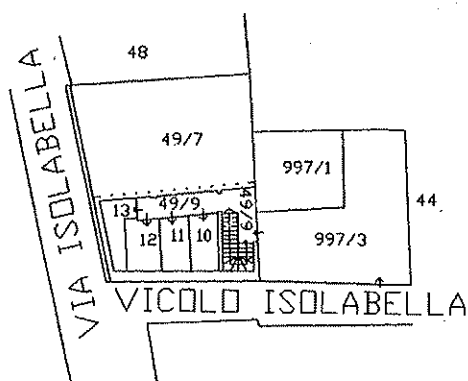

PIANTA PIANO TERRA

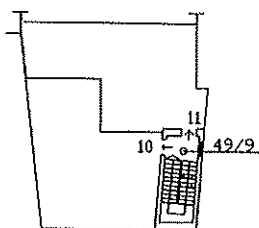

PIANTA PIANO PRIMO

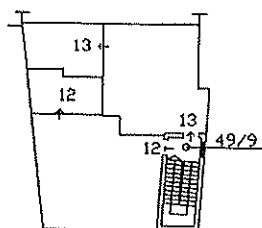

PIANTA PIANO SECONDO



Ultima planimetria in atti

Data: 22/07/2022 - n. T293185 - Richiedente: Telematico

Totale schede: 1 - Formato di acquisizione: A4(210x297) - Formato stampa richiesto: A4(210x297) - Fattore di scala non utilizzabile