

ALLEGATO 7

**PLANIMETRIA IN SCALA 1:100
DA RILIEVO
LOTTO 1**

STUDIO TECNICO GEOMETRA GIONTELLA SANDRO

Via Paolo Schiavetti Arcangeli, 7 - 06049 SPOLETO (PG) ☎ 0743221004 cell. 3471334742


email: sandro.giontella@gmail.com PEC: sandro.giontella@geopec.it

Planimetria scala 1:100


Abitazione in porzione di fabbricato sito in Montefalco

Località Colle San Clemente n. 8

Dati catastali: Foglio 23 P.IIa 40 e P.IIa 41 sub 1

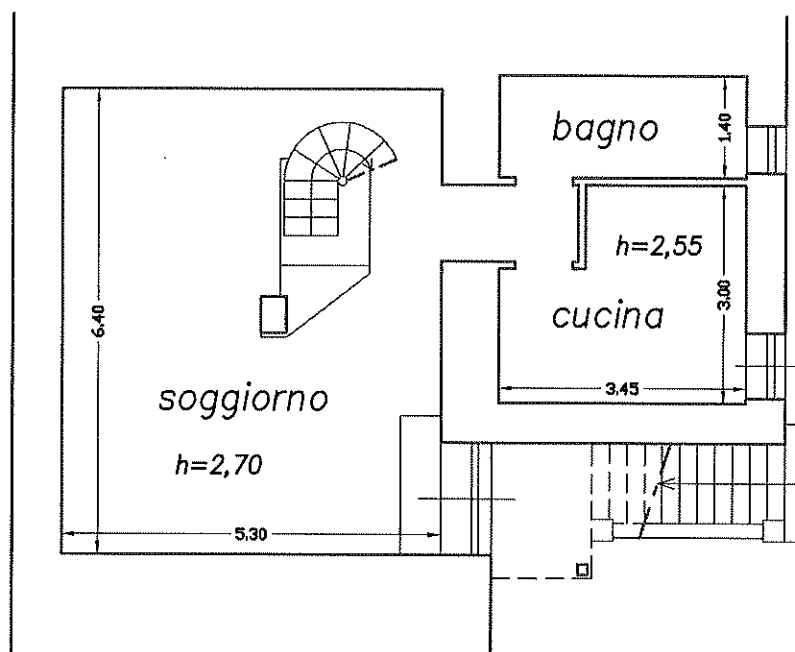

Piano Terra

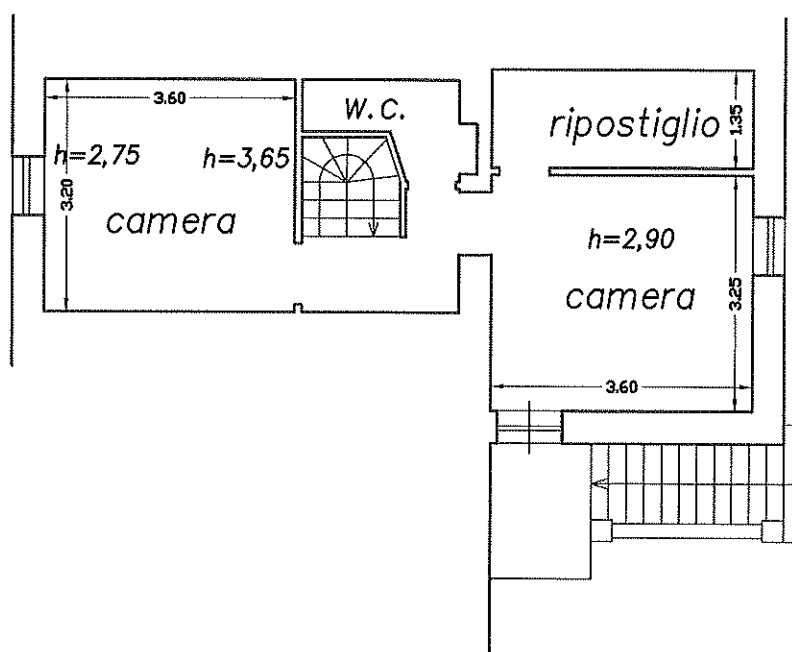

Piano Primo