

Agenzia del Territorio
CATASTO FABBRICATI
Ufficio Provinciale di
Perugia

Dichiarazione protocollo n. PG0150207 del 06/08/2013

Planimetria di u.i.u. in Comune di Cascia

Via Cavour

civ. SNC

Identificativi Catastali:

Sezione:

Foglio: 53

Particella: 199

Subalterno: 5

Compilata da:

Altieri Luigi

Iscritto all'albo:


Geometri

Prov. Perugia

N. 2396

Scheda n. 1

Scala 1:200

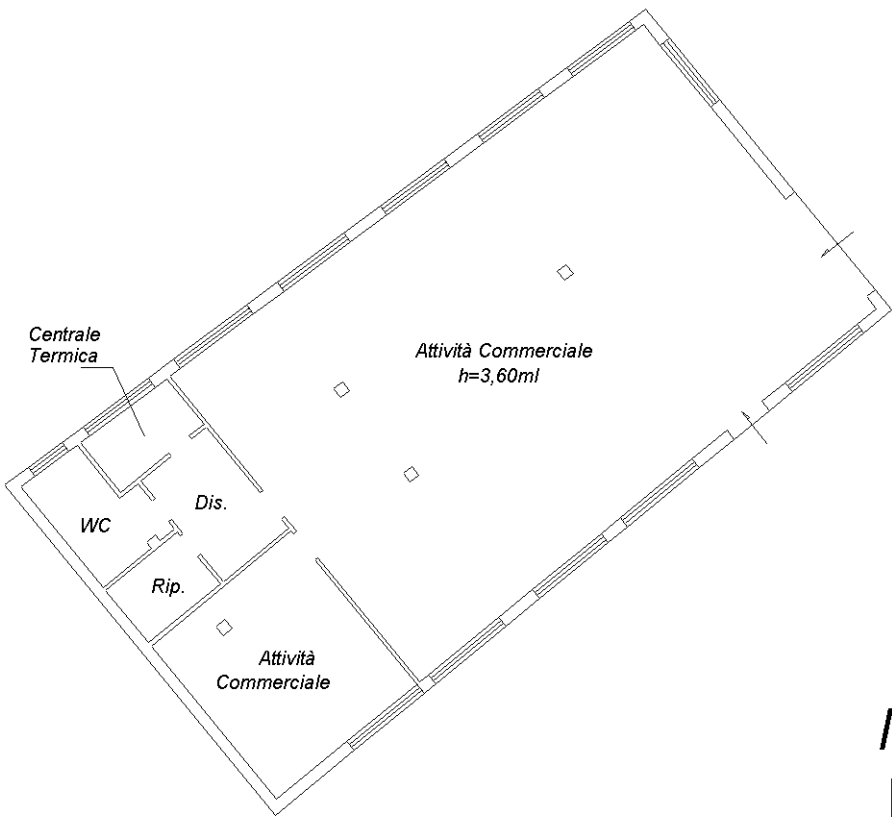

PIANO SOTTOSTRADA PRIMO

