



ELABORATO GRAFICO

PIANO INTERRATO

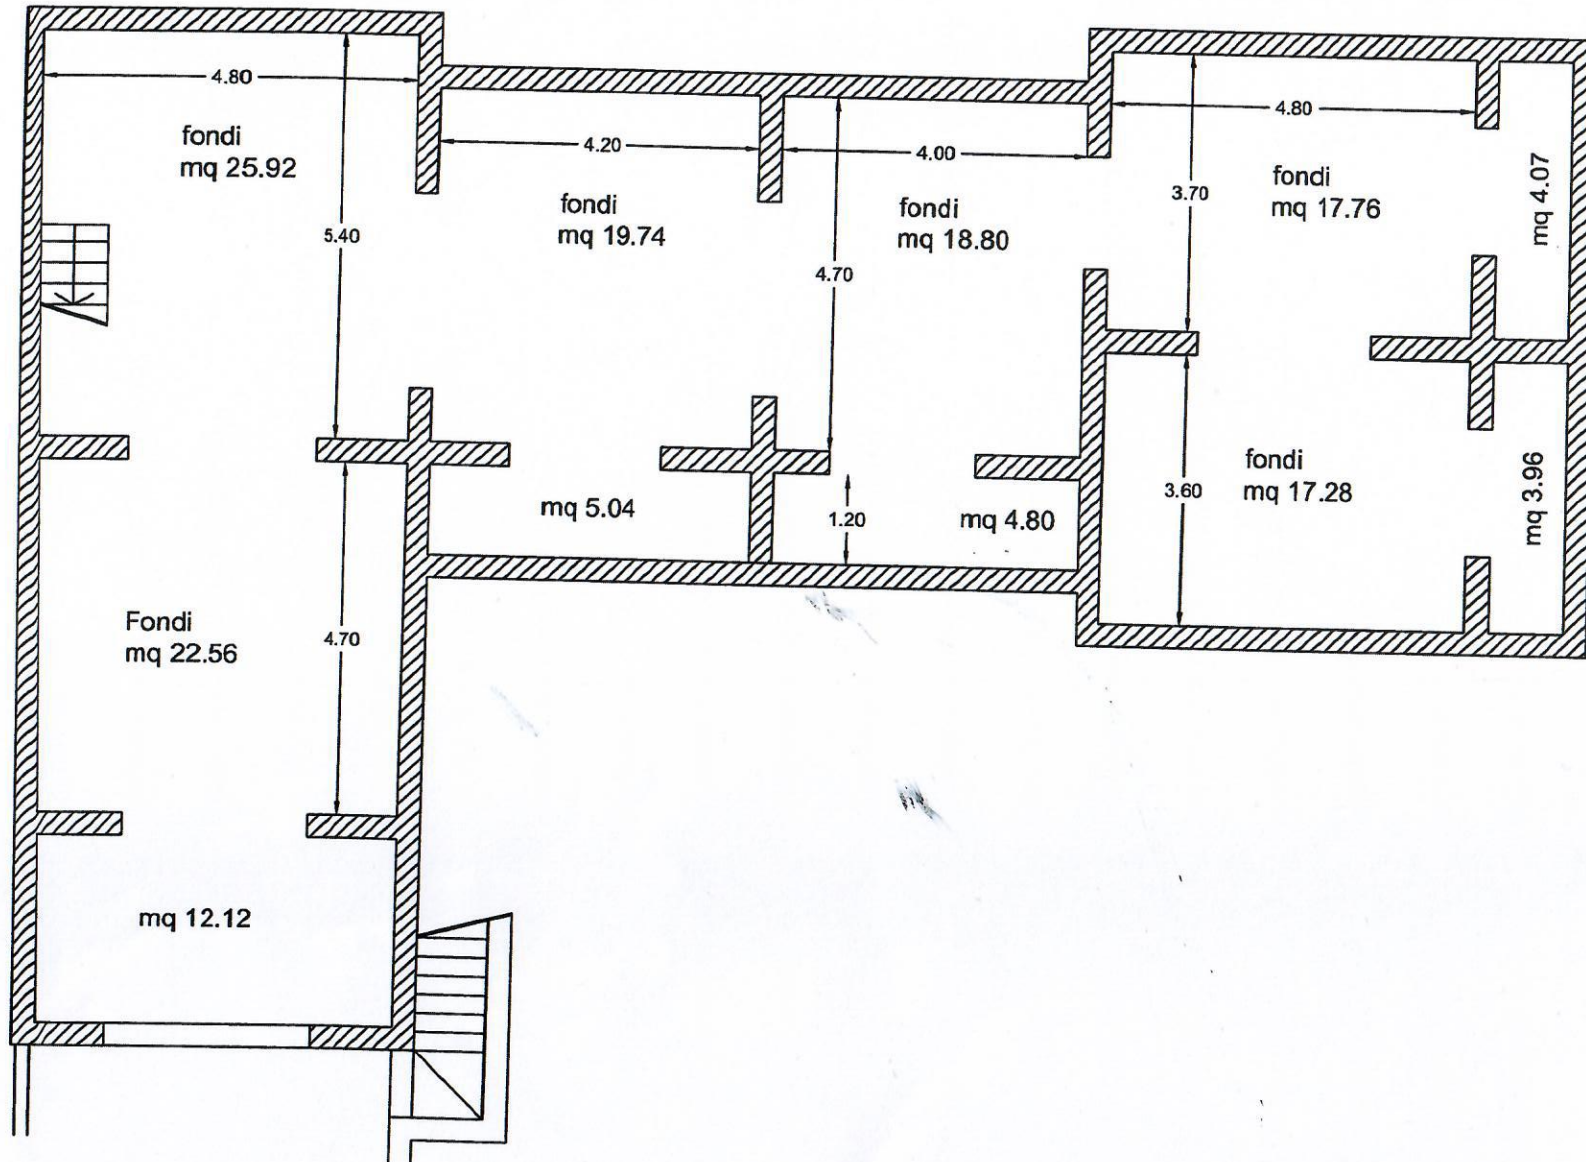

PIANO TERRA

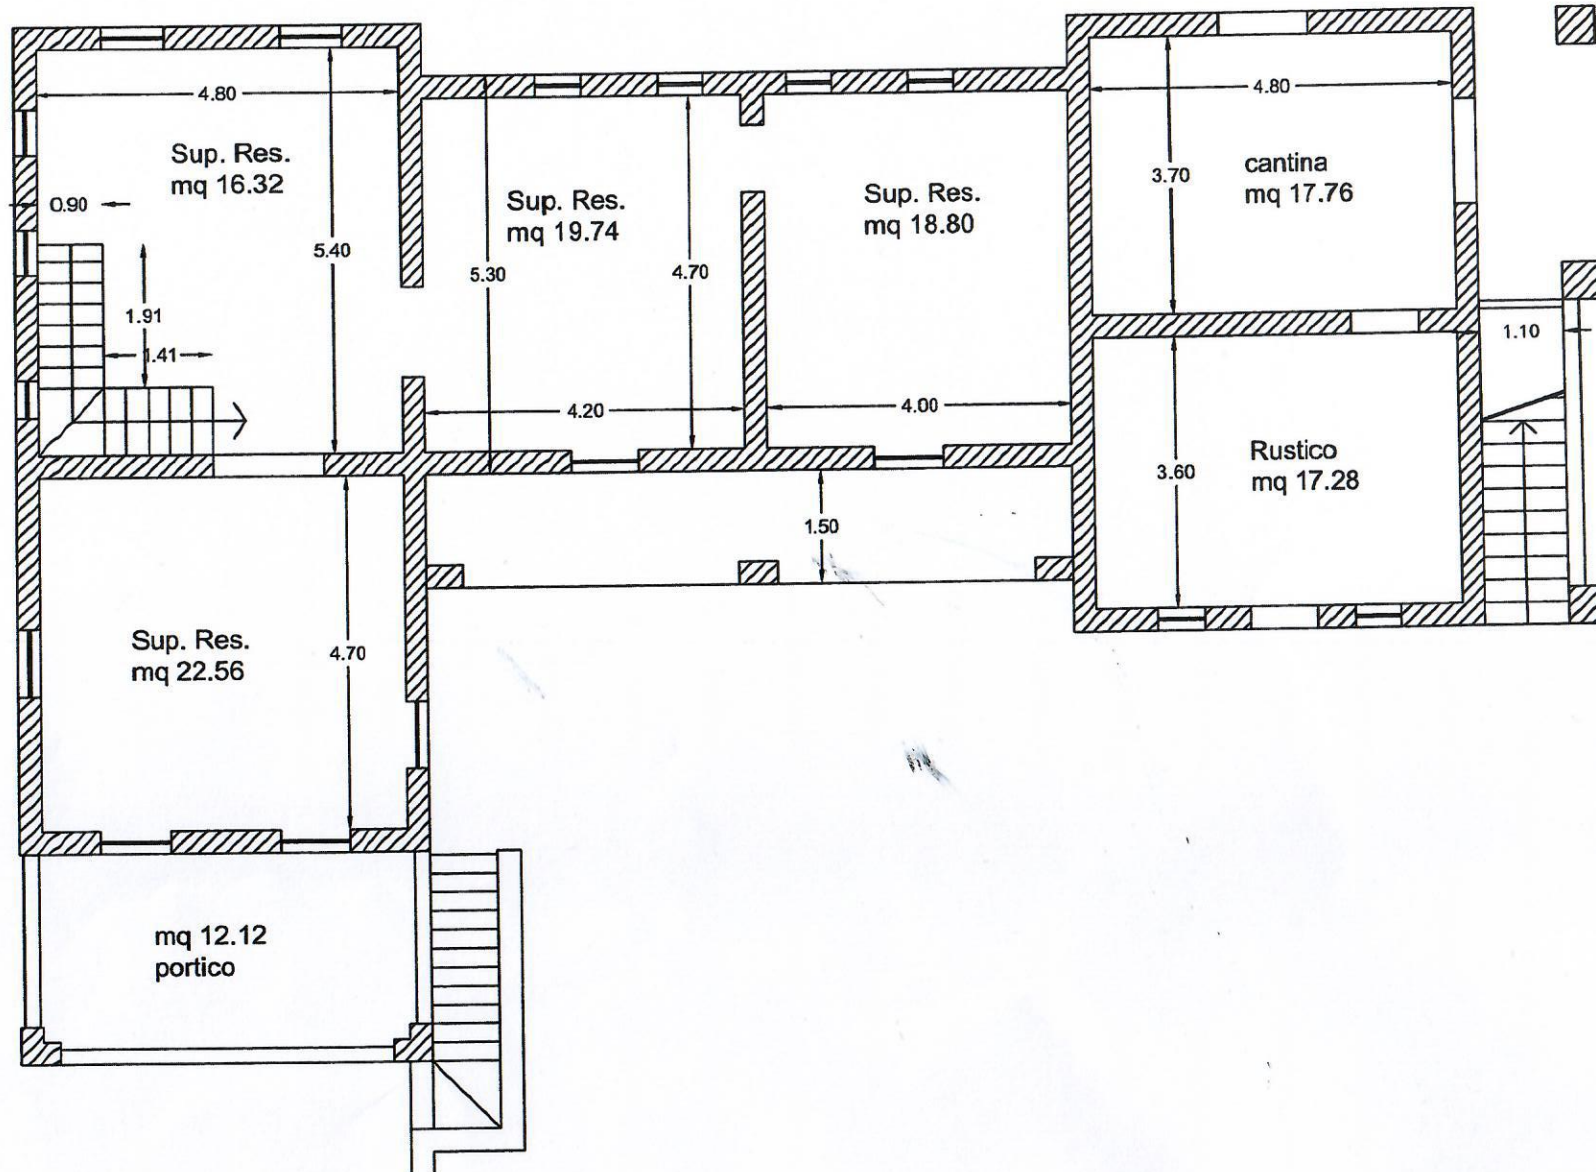

PIANO PRIMO

